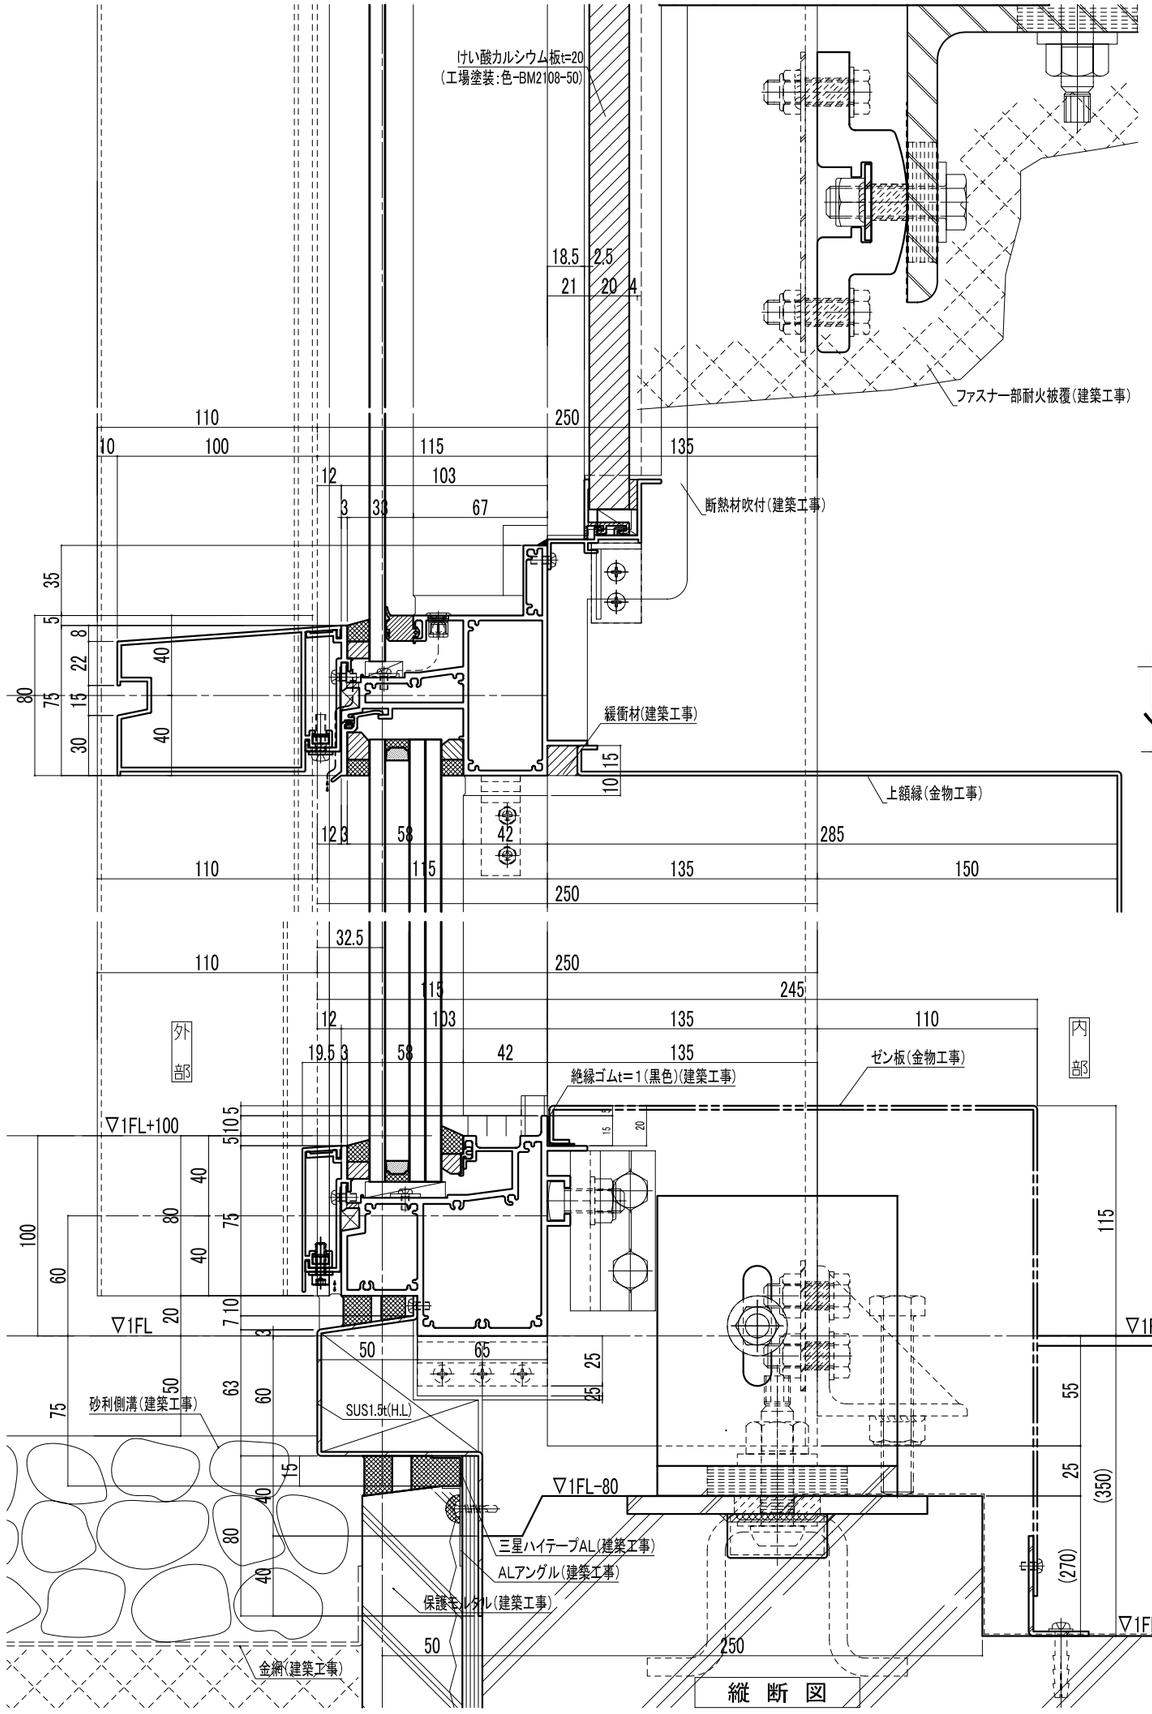
けい酸カルシウム板t=20
(工場塗装:色-BM2108-50)
ファスナー部耐火被覆(建築工事)
断熱材吹付(建築工事)
緩衝材(建築工事)
上額縁(金物工事)
ゼン板(金物工事)
絶縁ゴムt=1(黒色)(建築工事)
砂利側溝(建築工事)
SUS1.5t(H.L)
三星ハイテープAL(建築工事)
ALアングル(建築工事)
保護モルタル(建築工事)
金網(建築工事)
▽1FL+100
▽1FL
▽1FL-80
▽1FL-350
外部
内部

縦 断 図

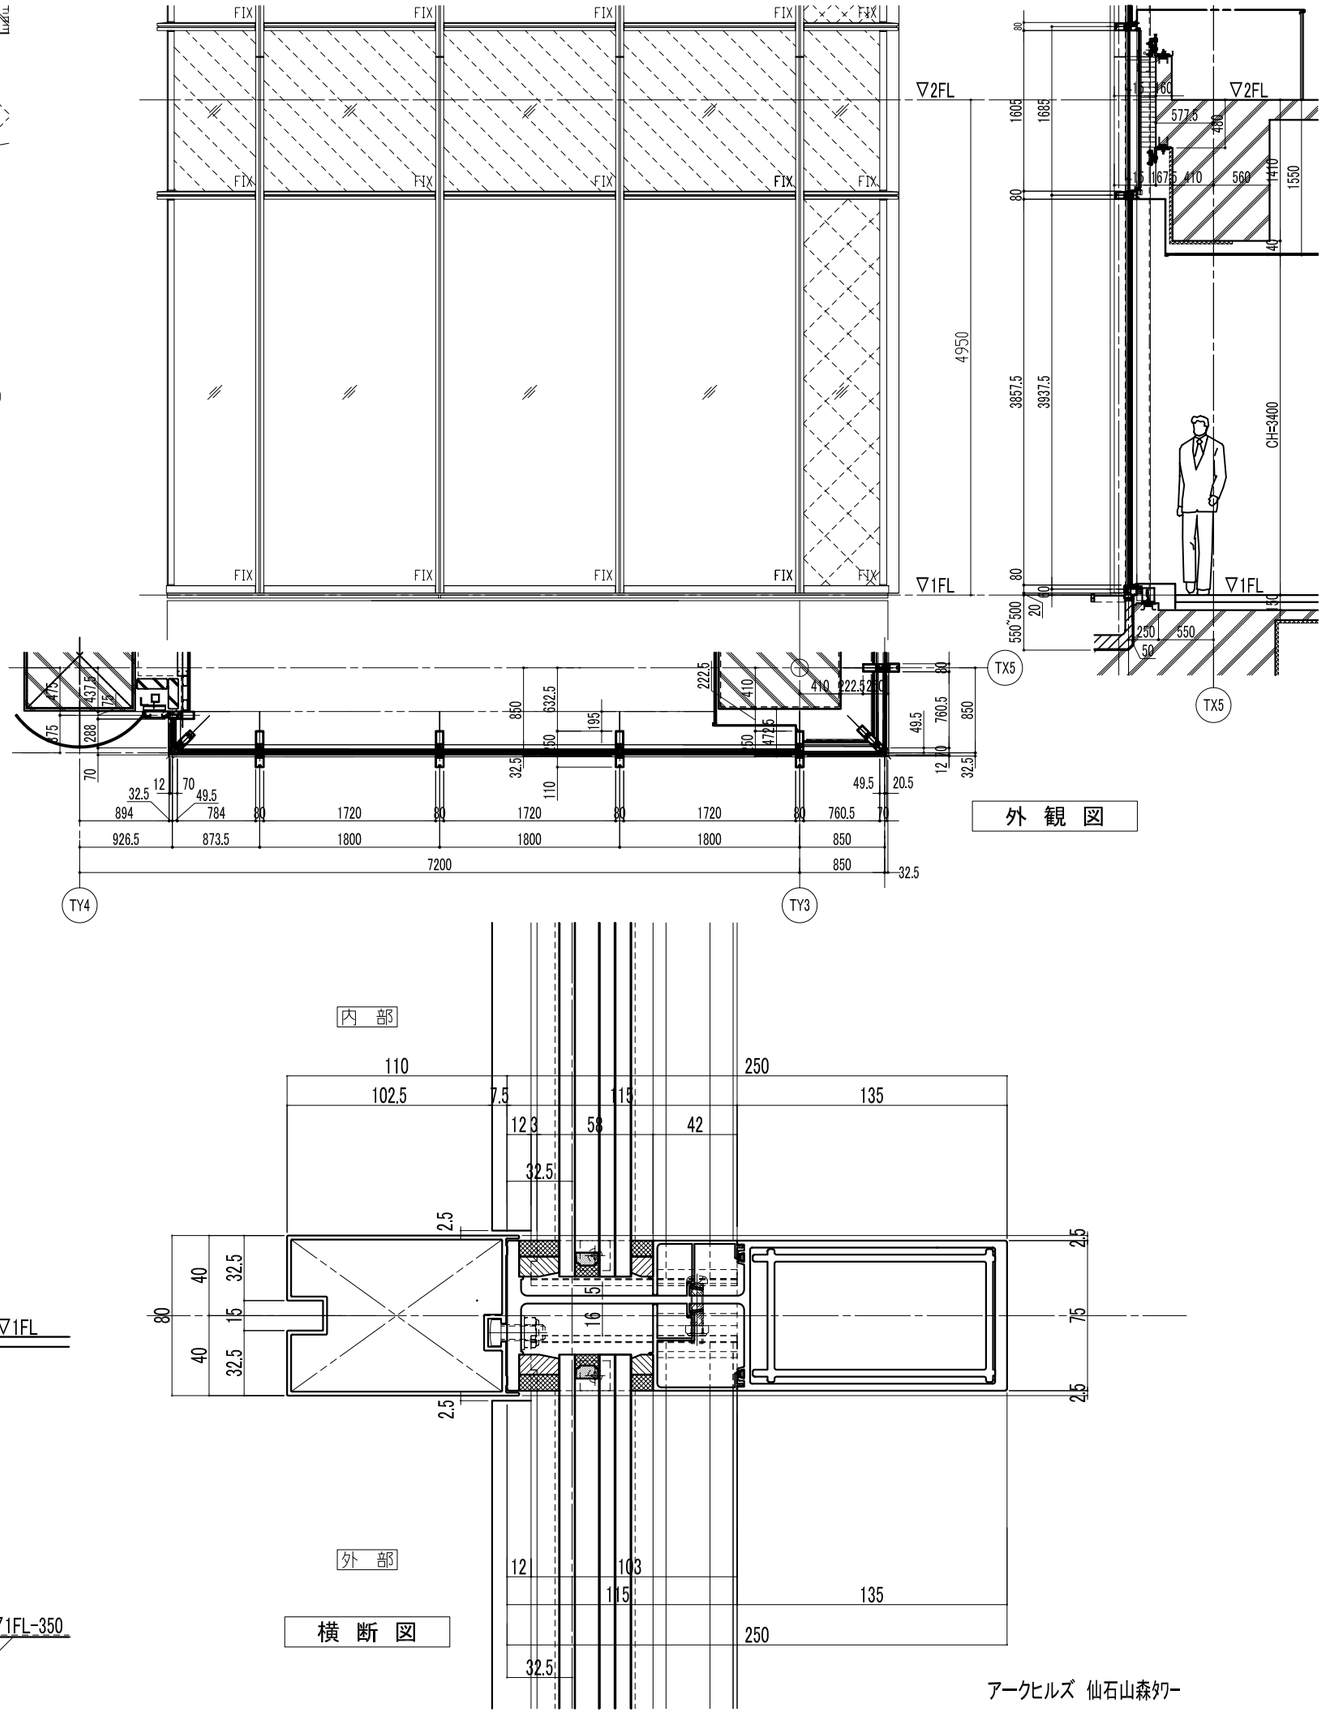
FIX
▽2FL
▽1FL
TX5
TY4
TY3
CH=2400
内部
外部

外 観 図

横 断 図