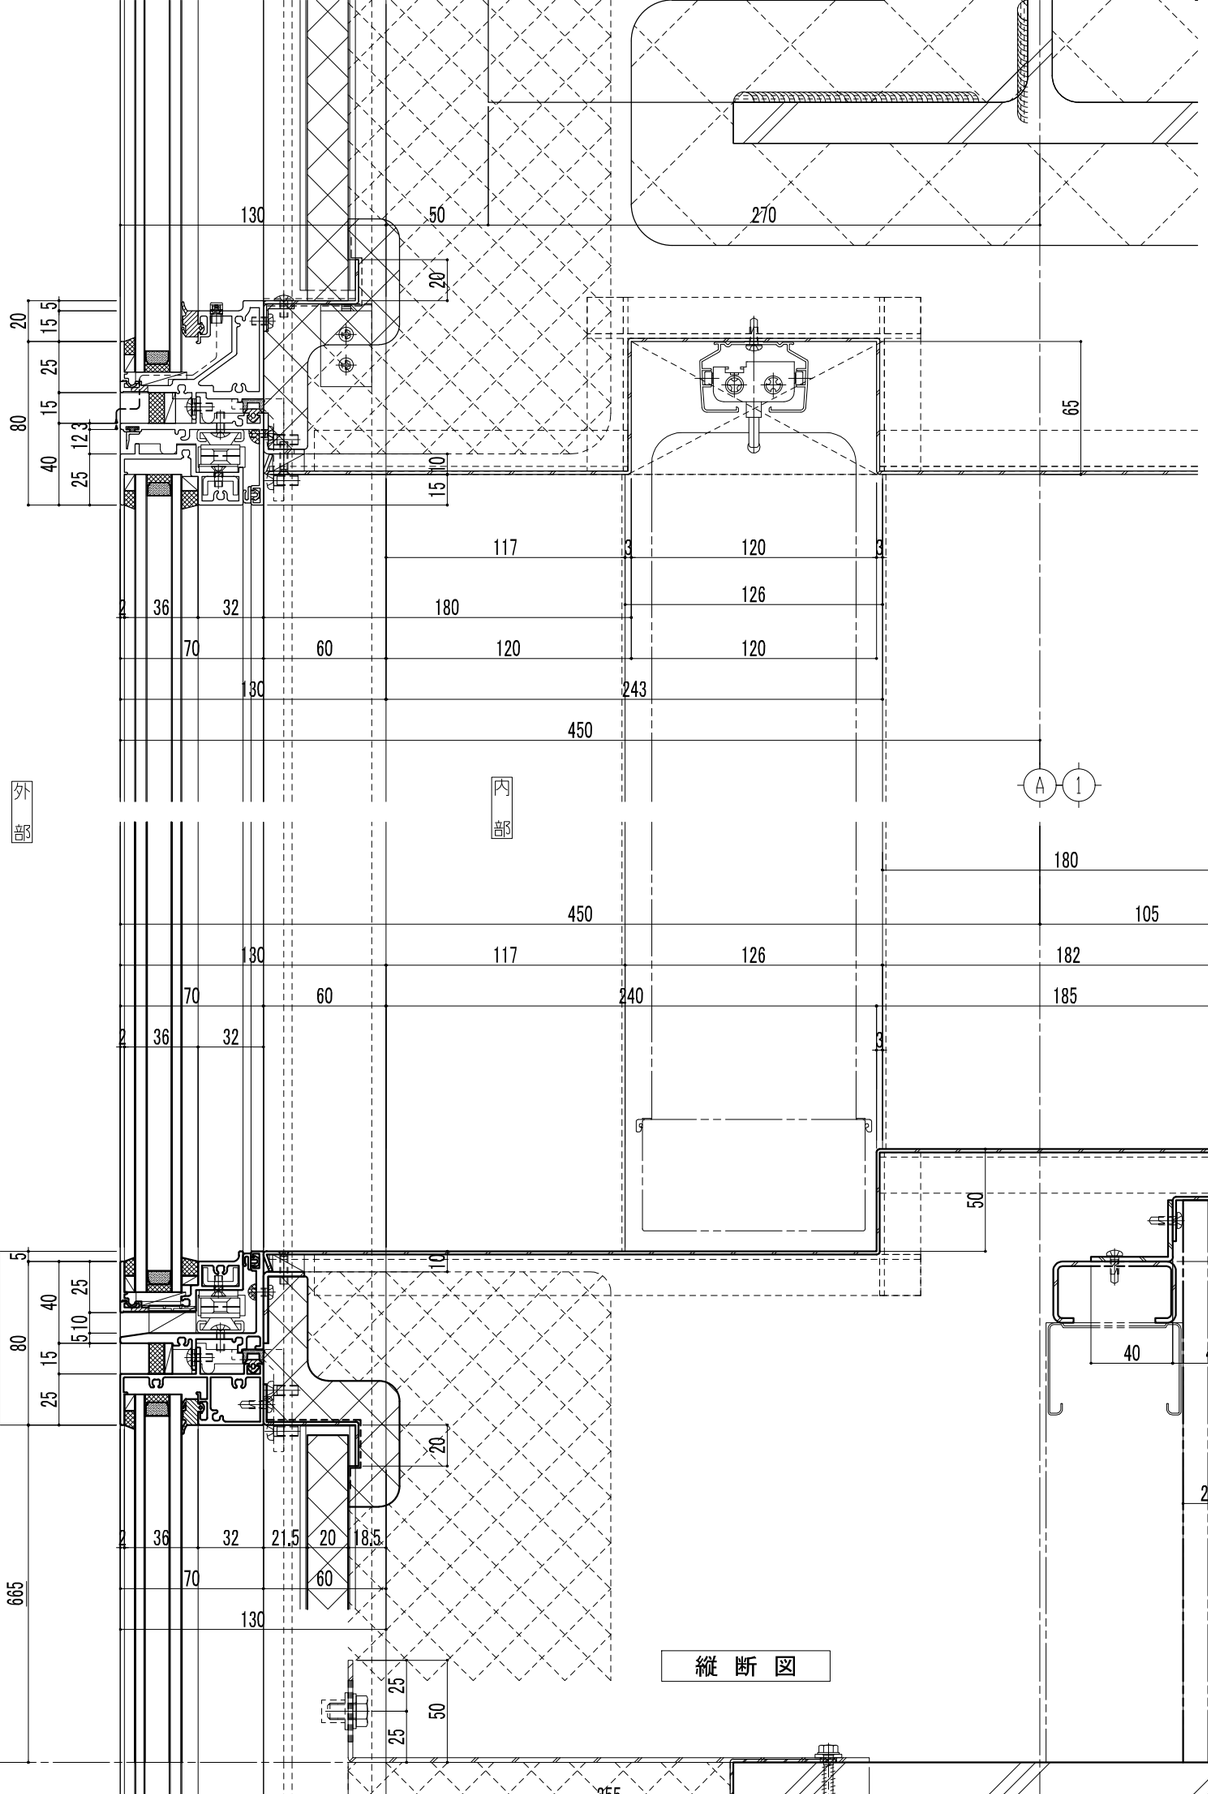

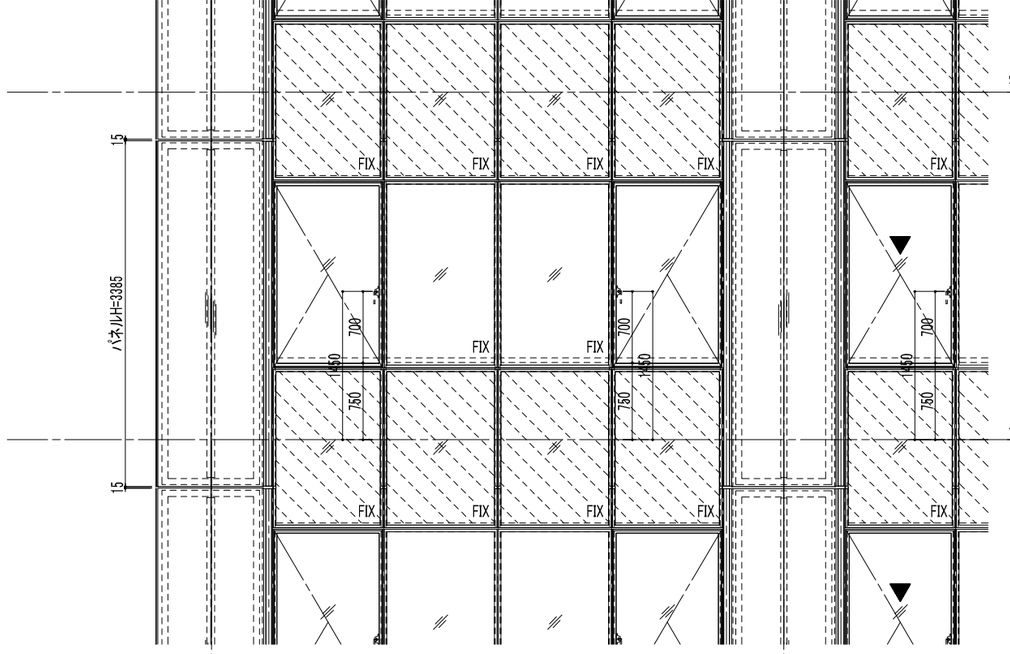

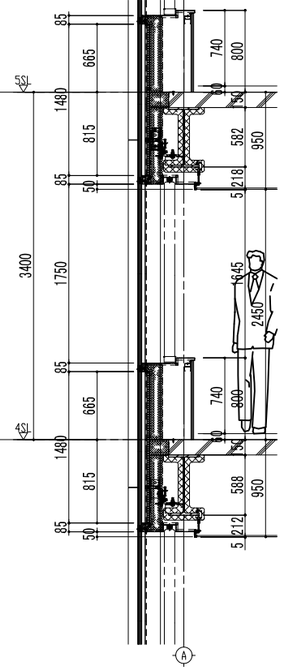

外 観 図

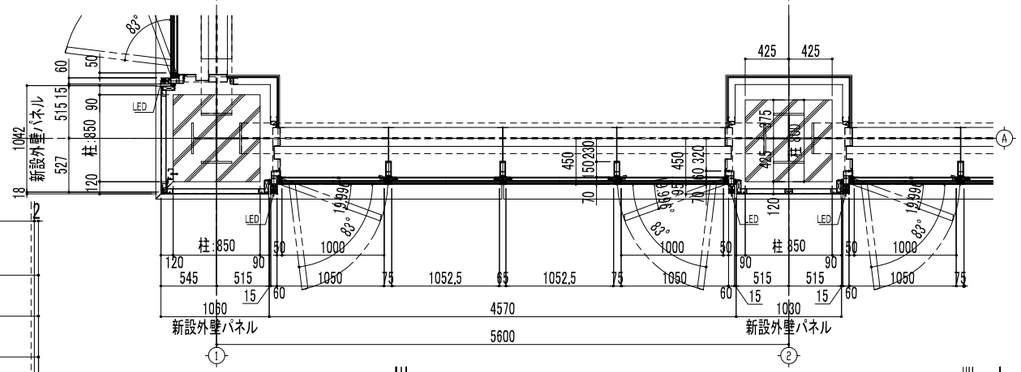

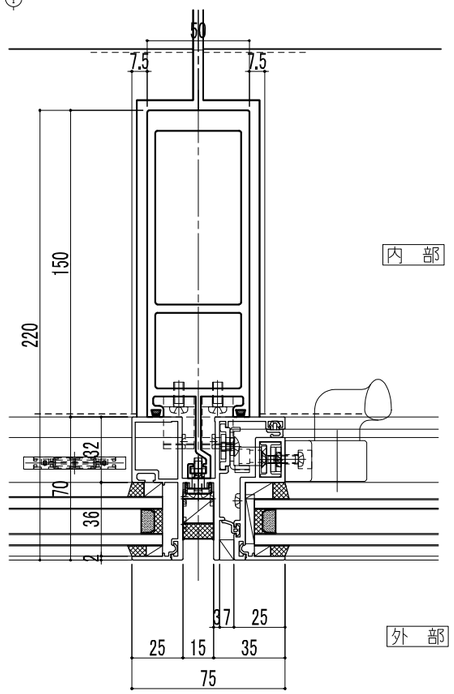

横 断 図

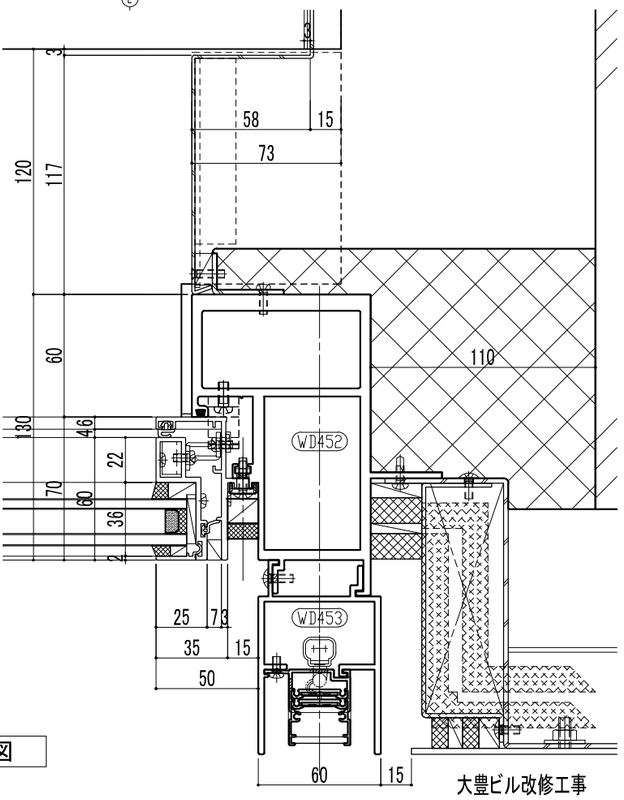

大豊ビル改修工事