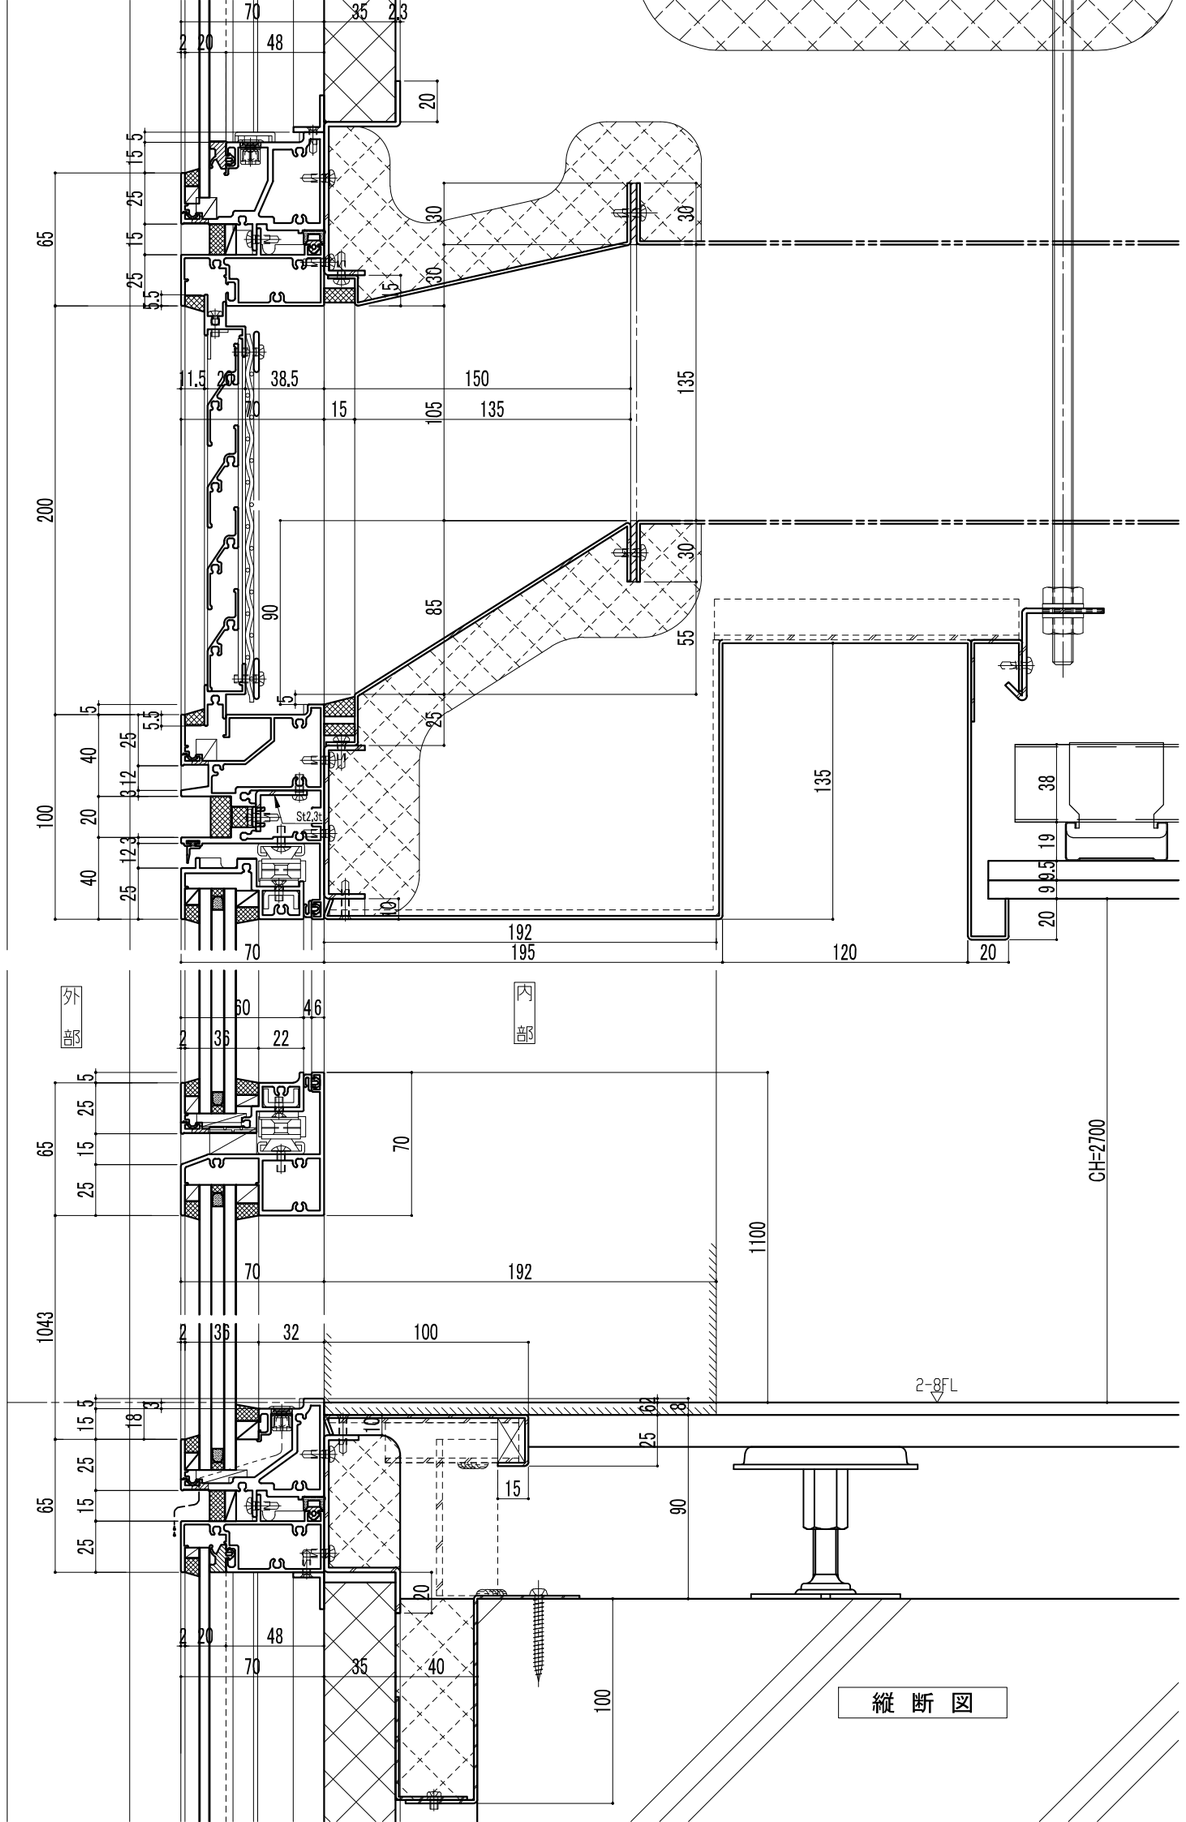

縦 断 図

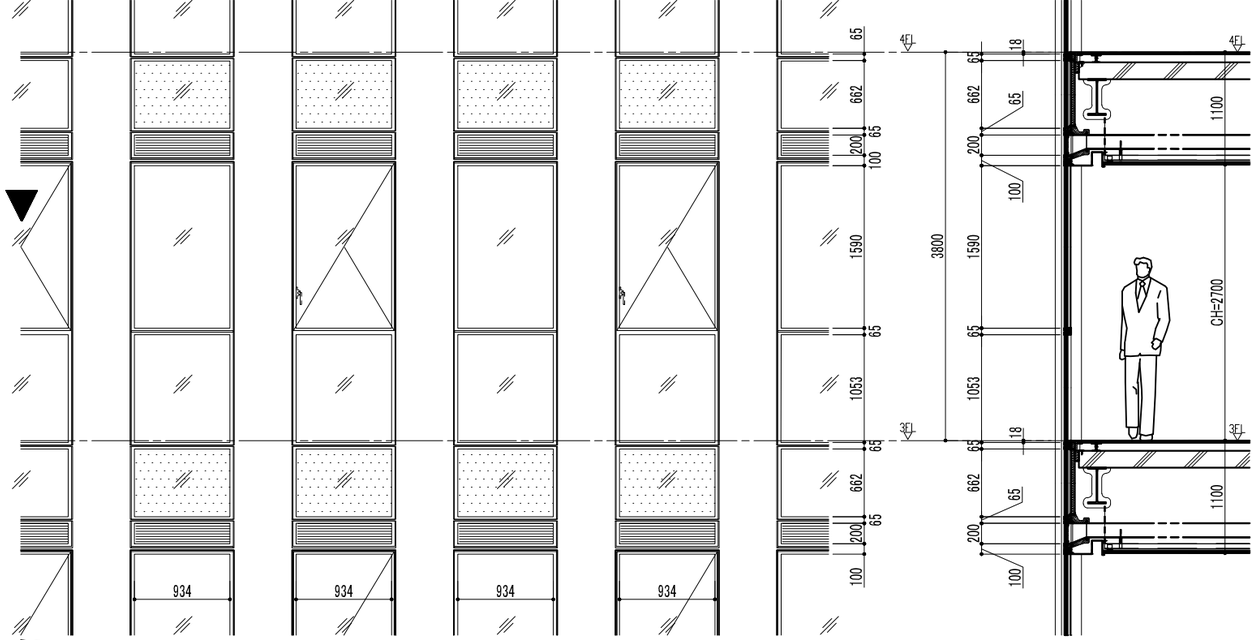

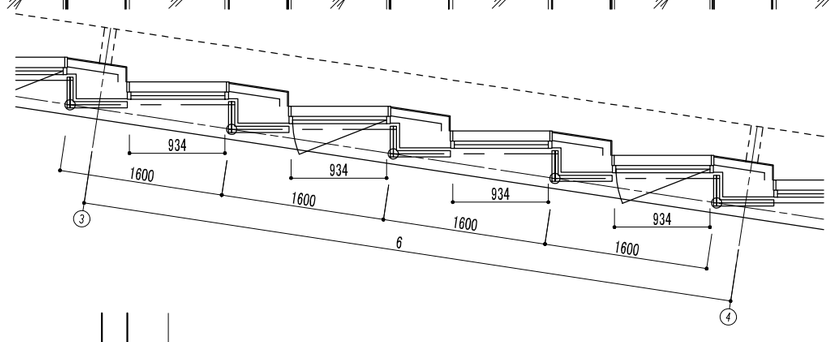

外 観 図

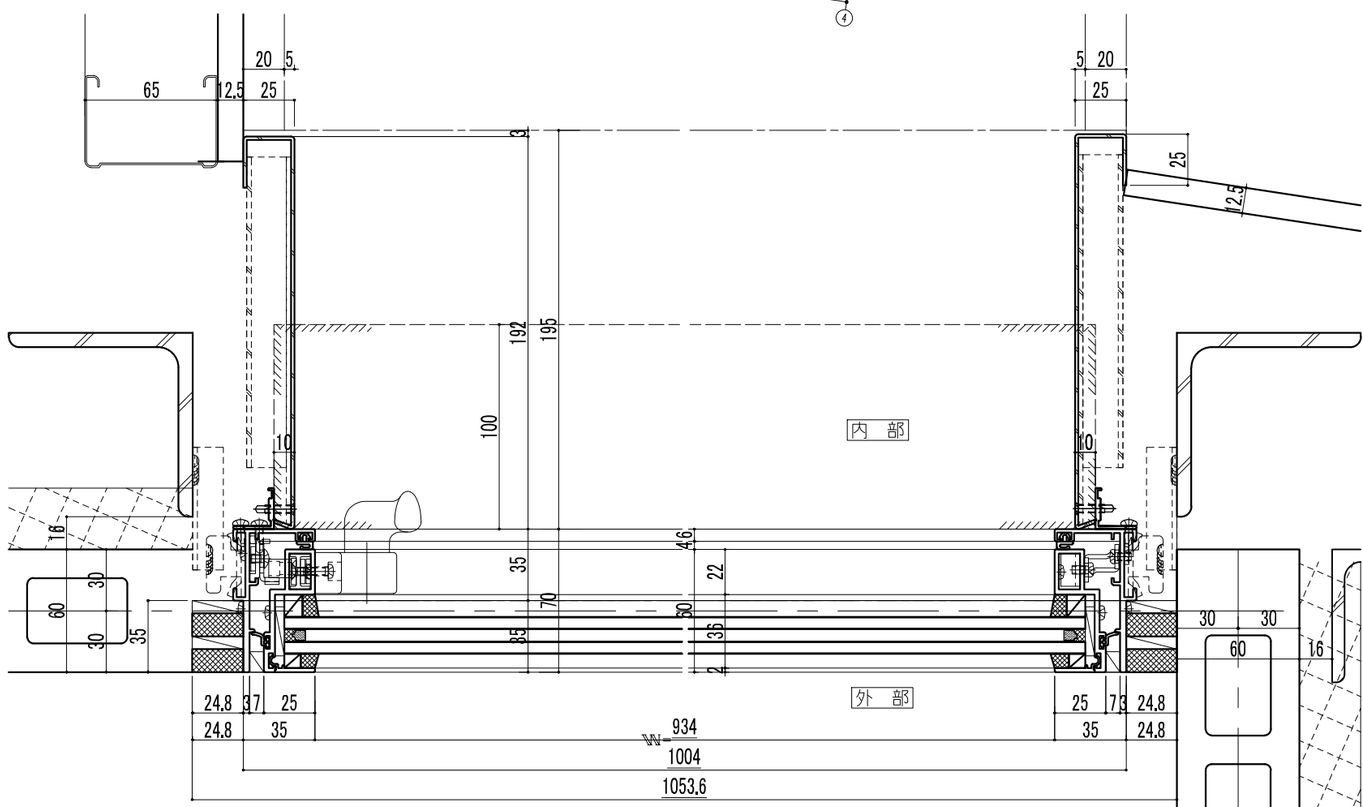

横 断 図

祇園博多NKビル新築工事