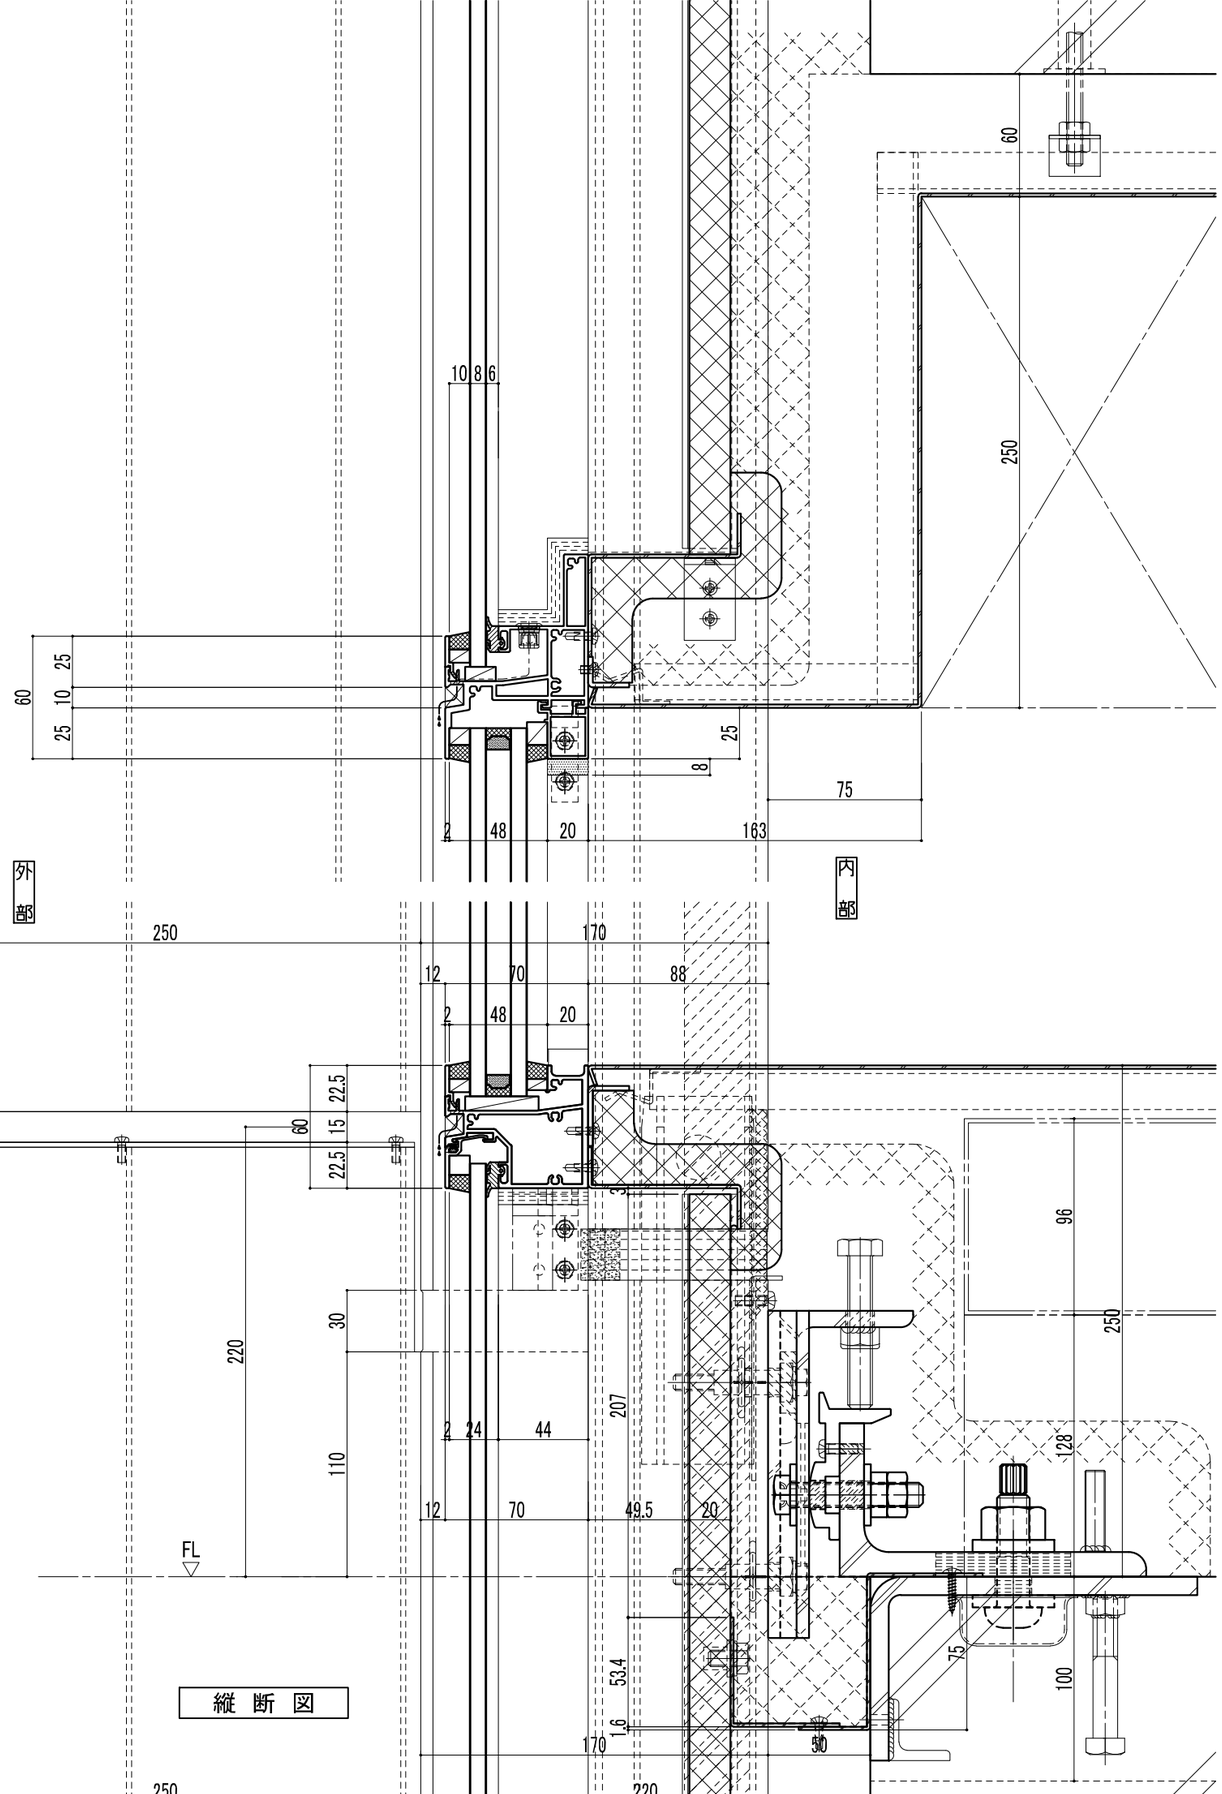

縦 断 図

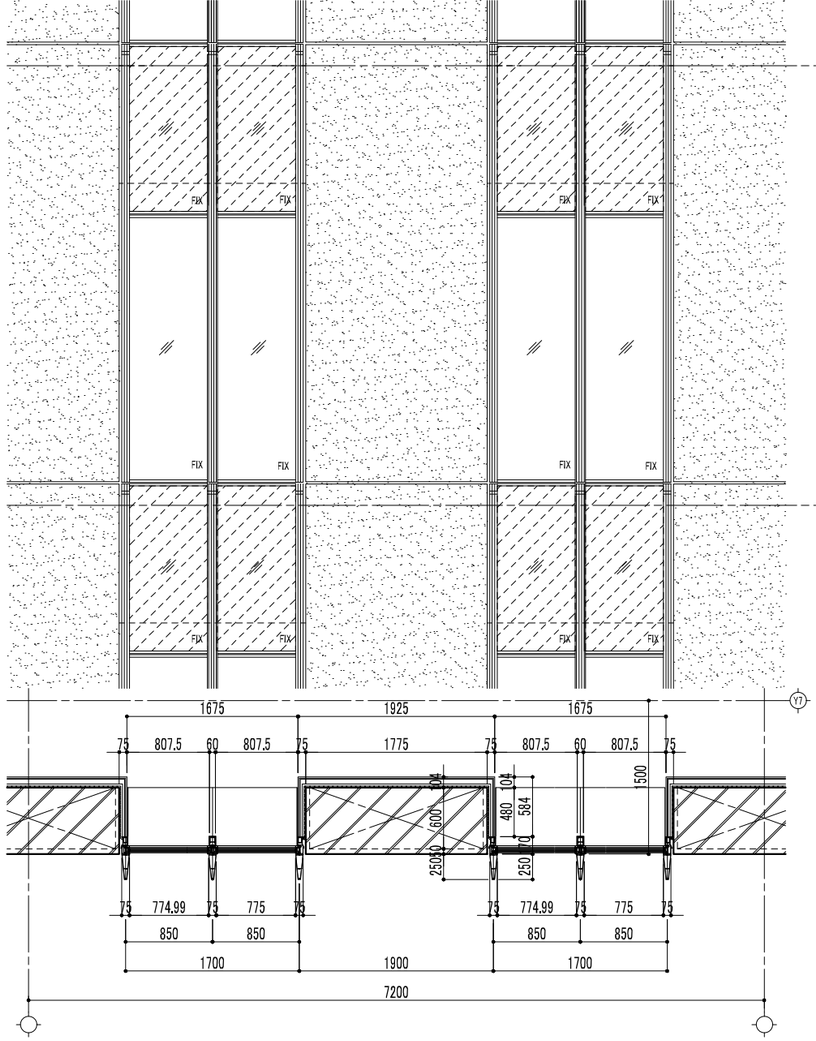

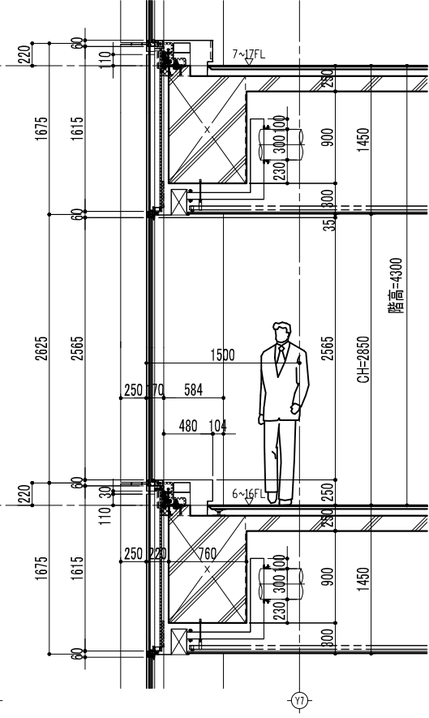

外 観 図

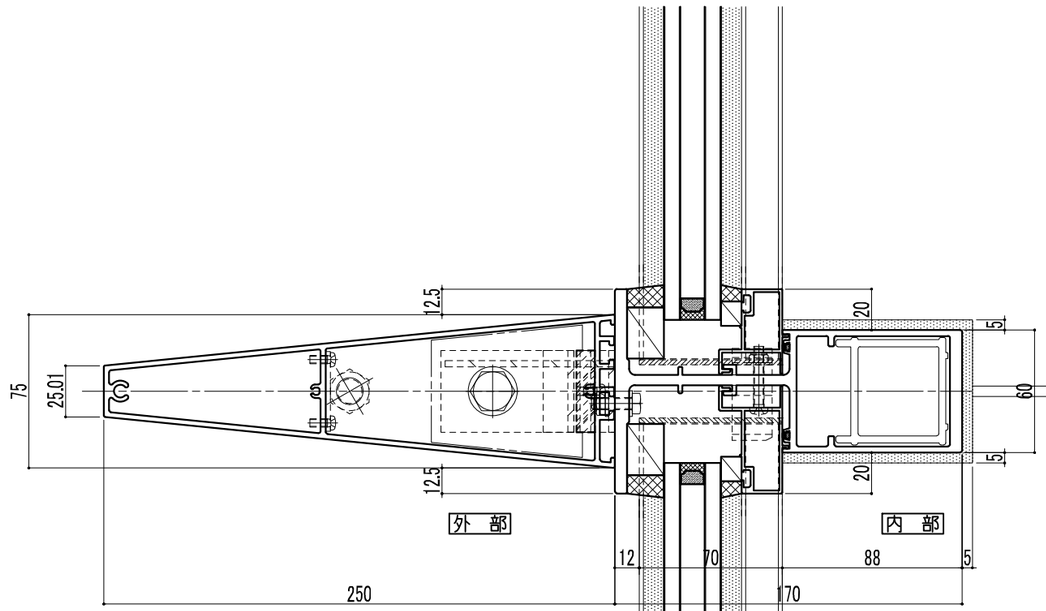

横 断 図

(仮称)京急グループ本社新社屋建設工事