



外觀図

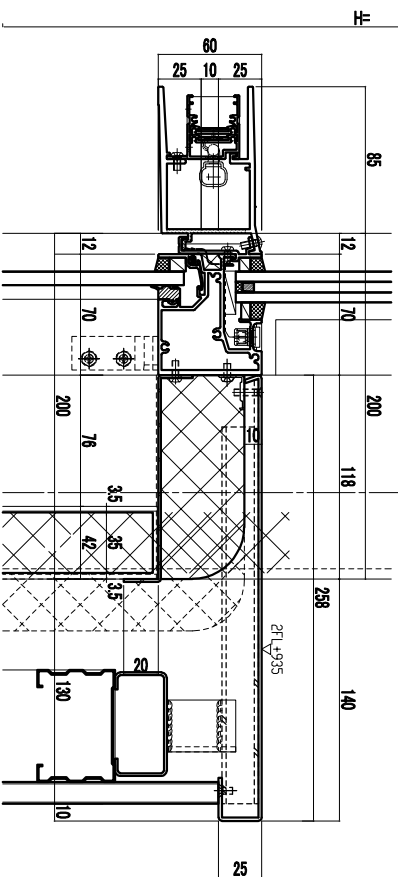

縦断面図

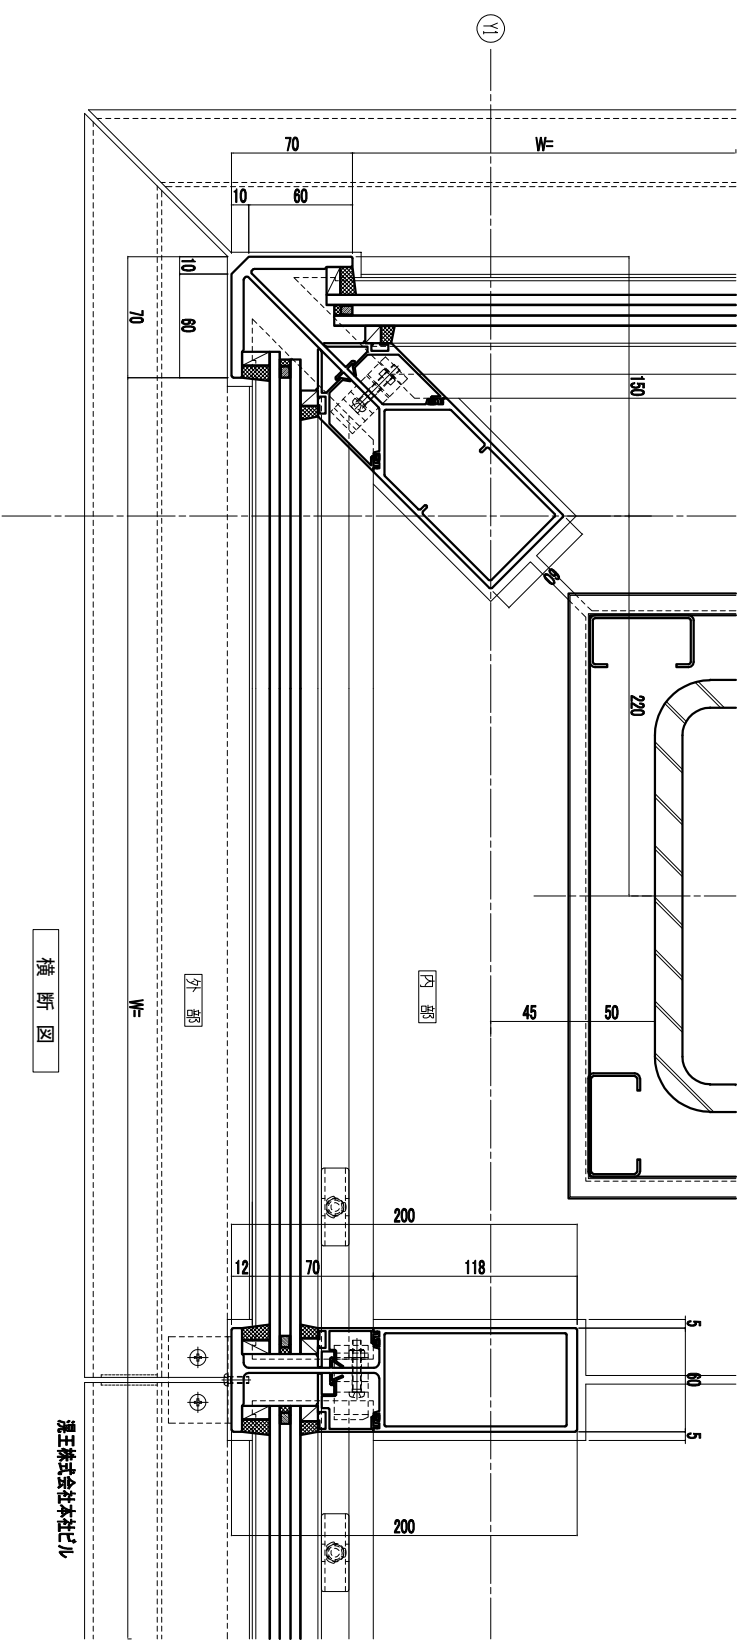

横断面図

漢王株式会社 本社ビル