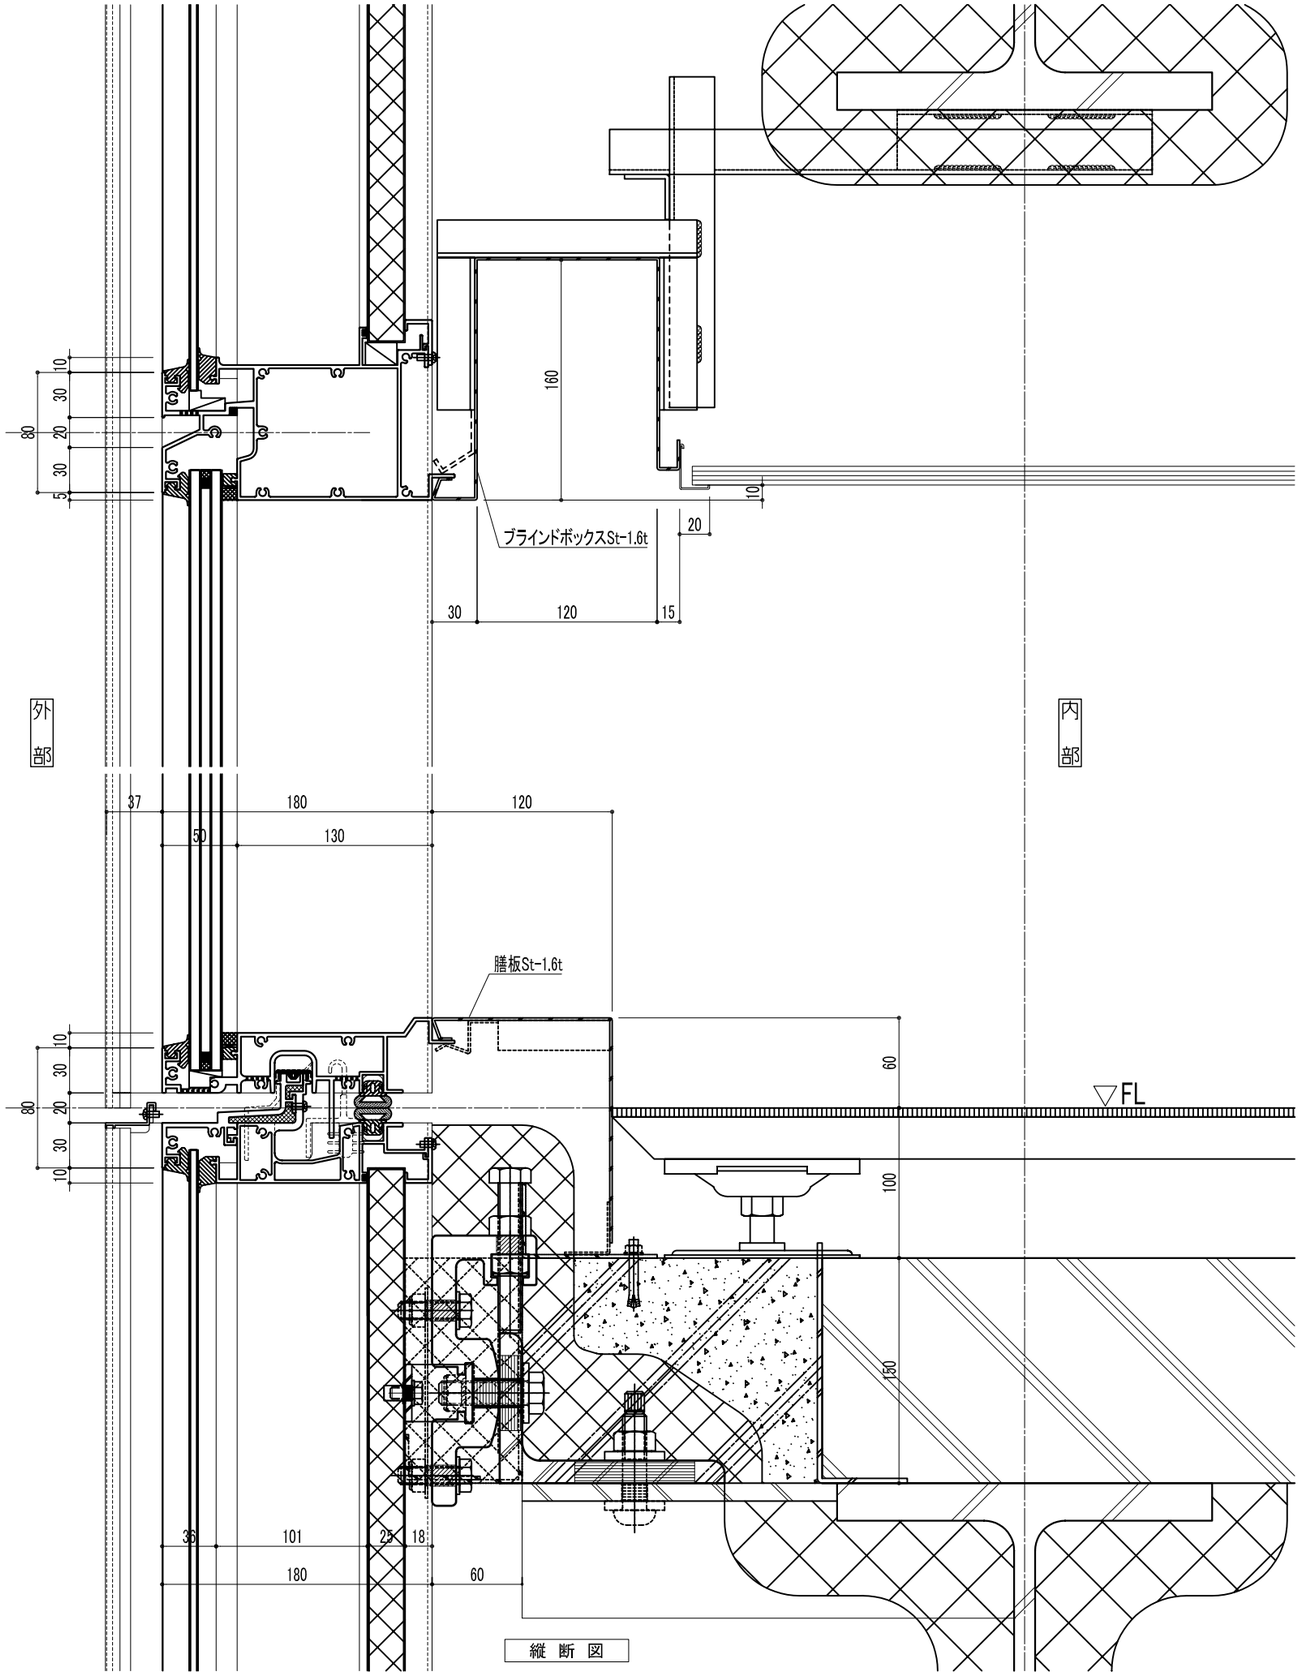

縦 断 図

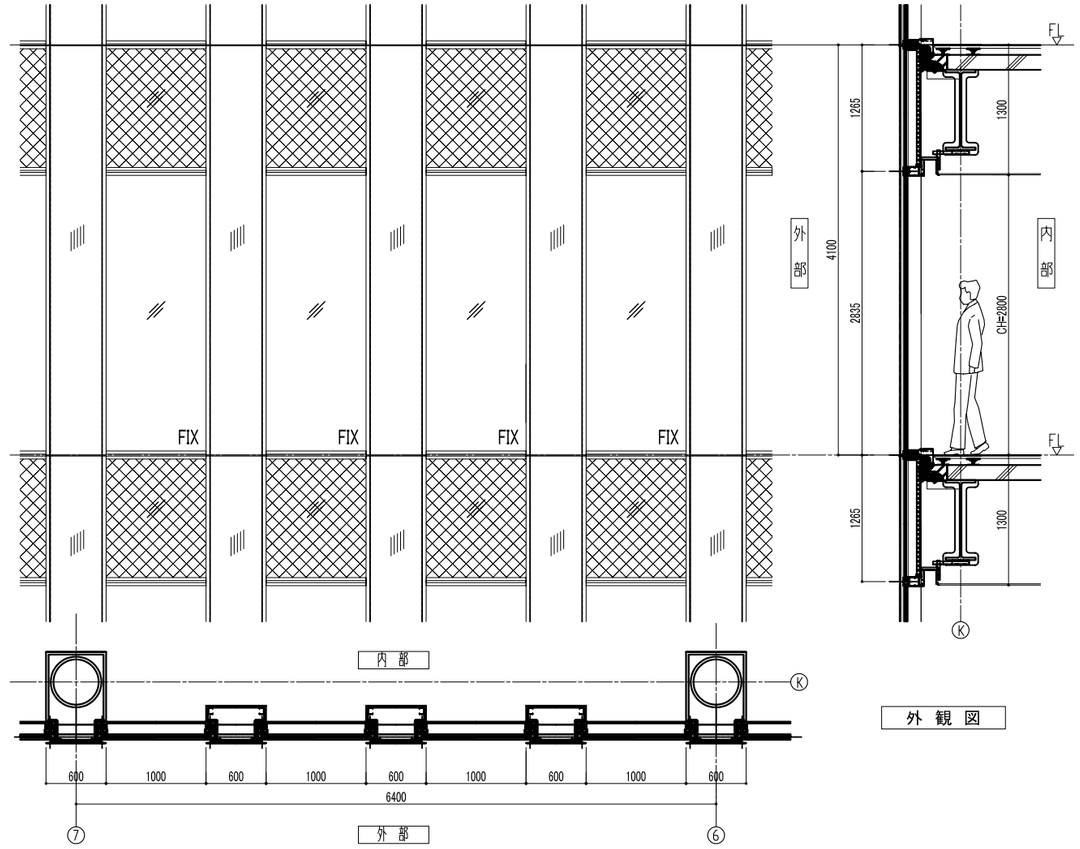

外 観 図

内 部

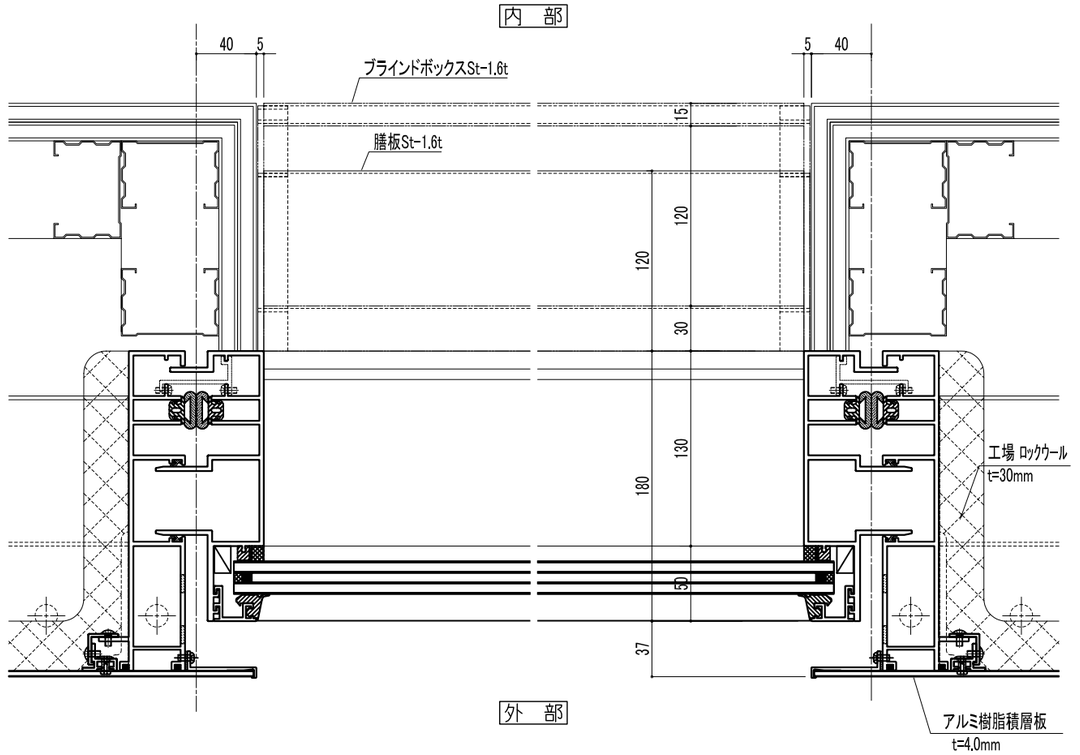

外 部

横 断 図

博多祇園M-SQUARE