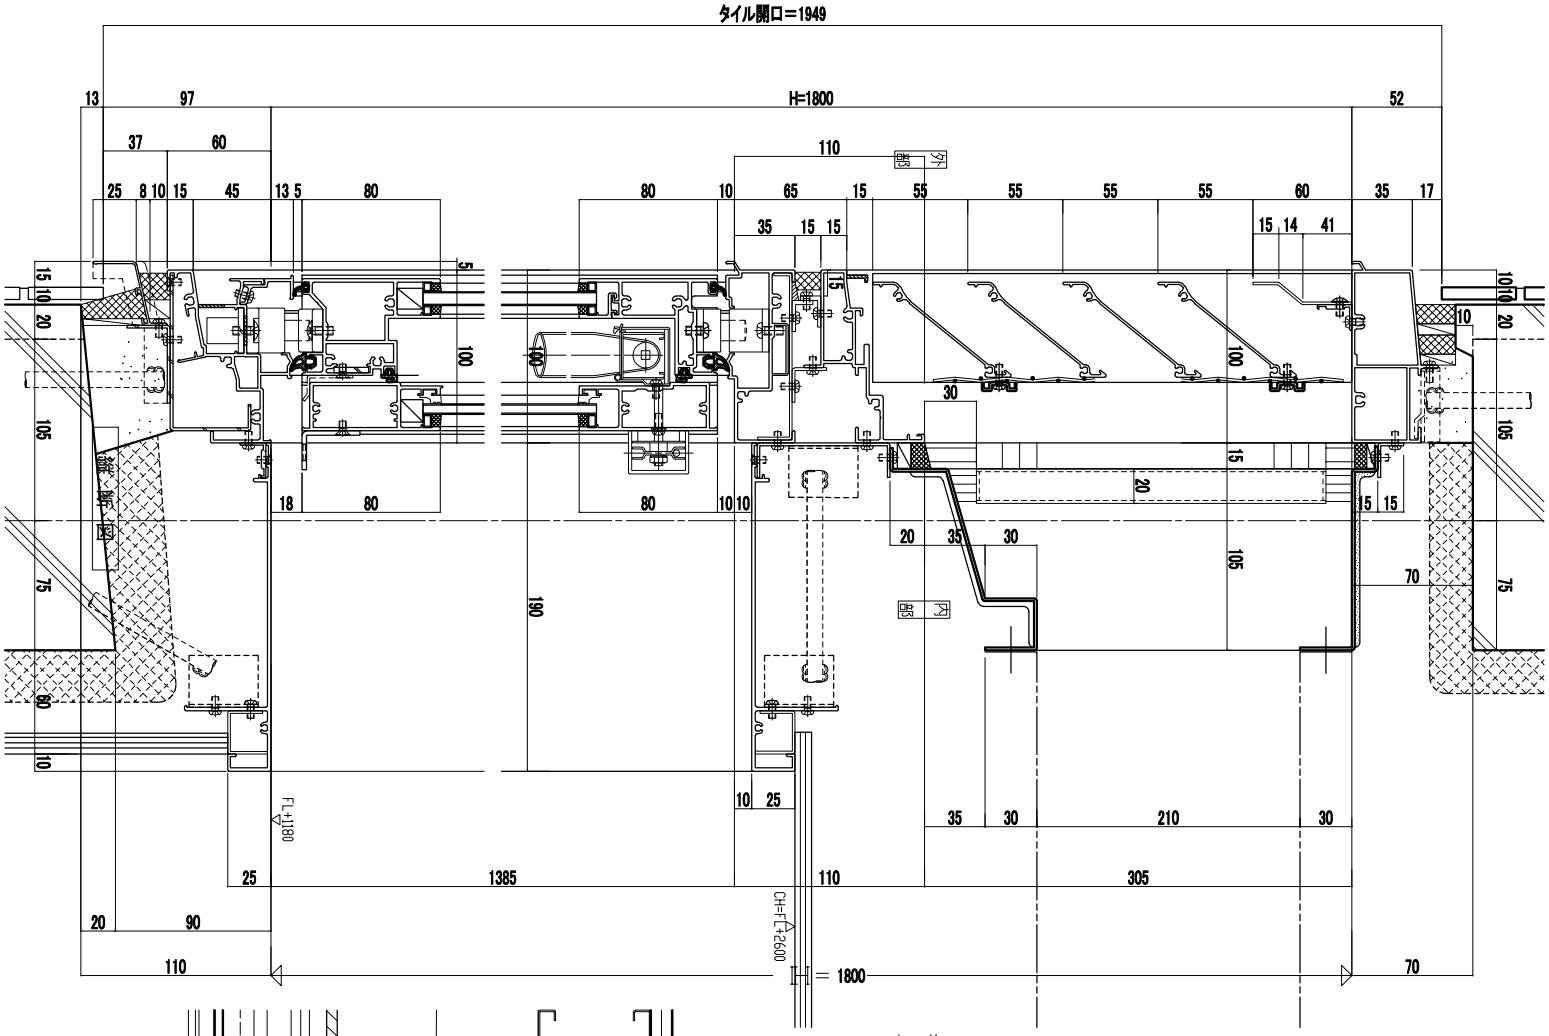
タイル開口＝1949
H=1800
縦断図
外部
内部
FL+1180
CH=FL+2600
1800

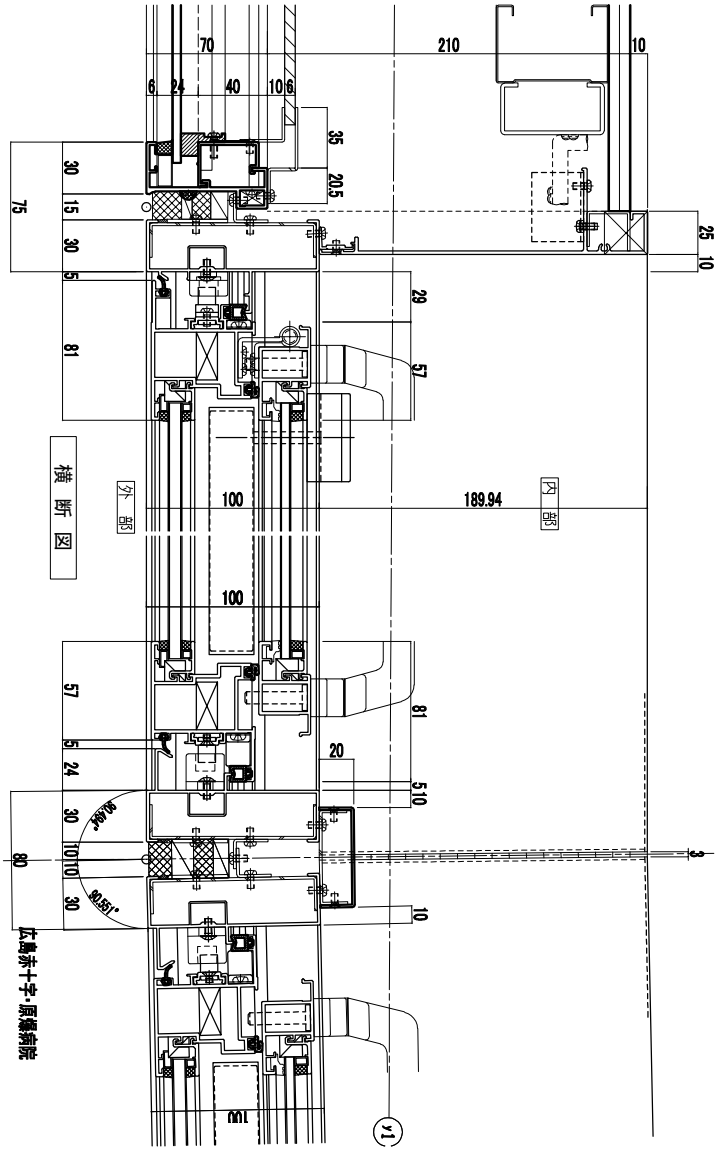
横断図
外部
内部
189.94
広島赤十字・原爆病院

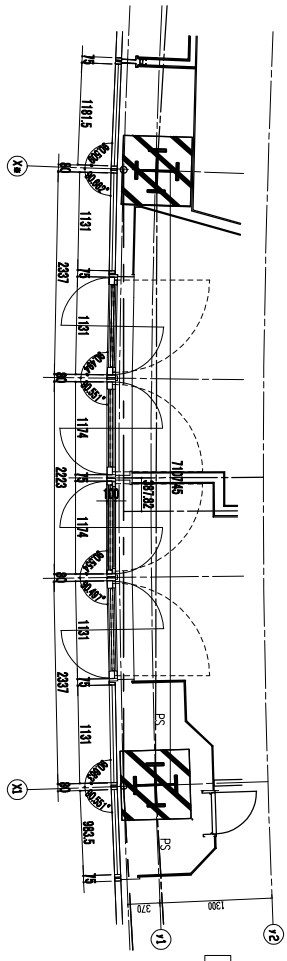
内観図
FIX
PS

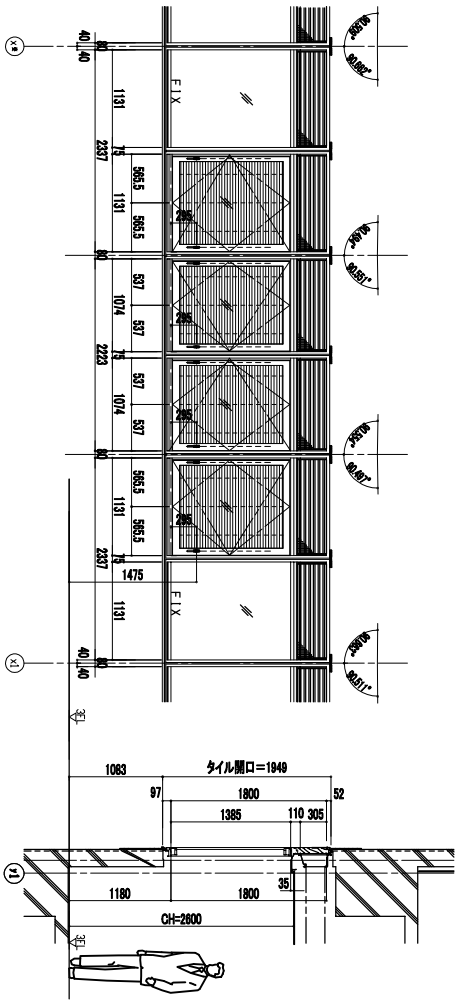
FIX
タイル開口＝1949
1800
1385
CH=2600