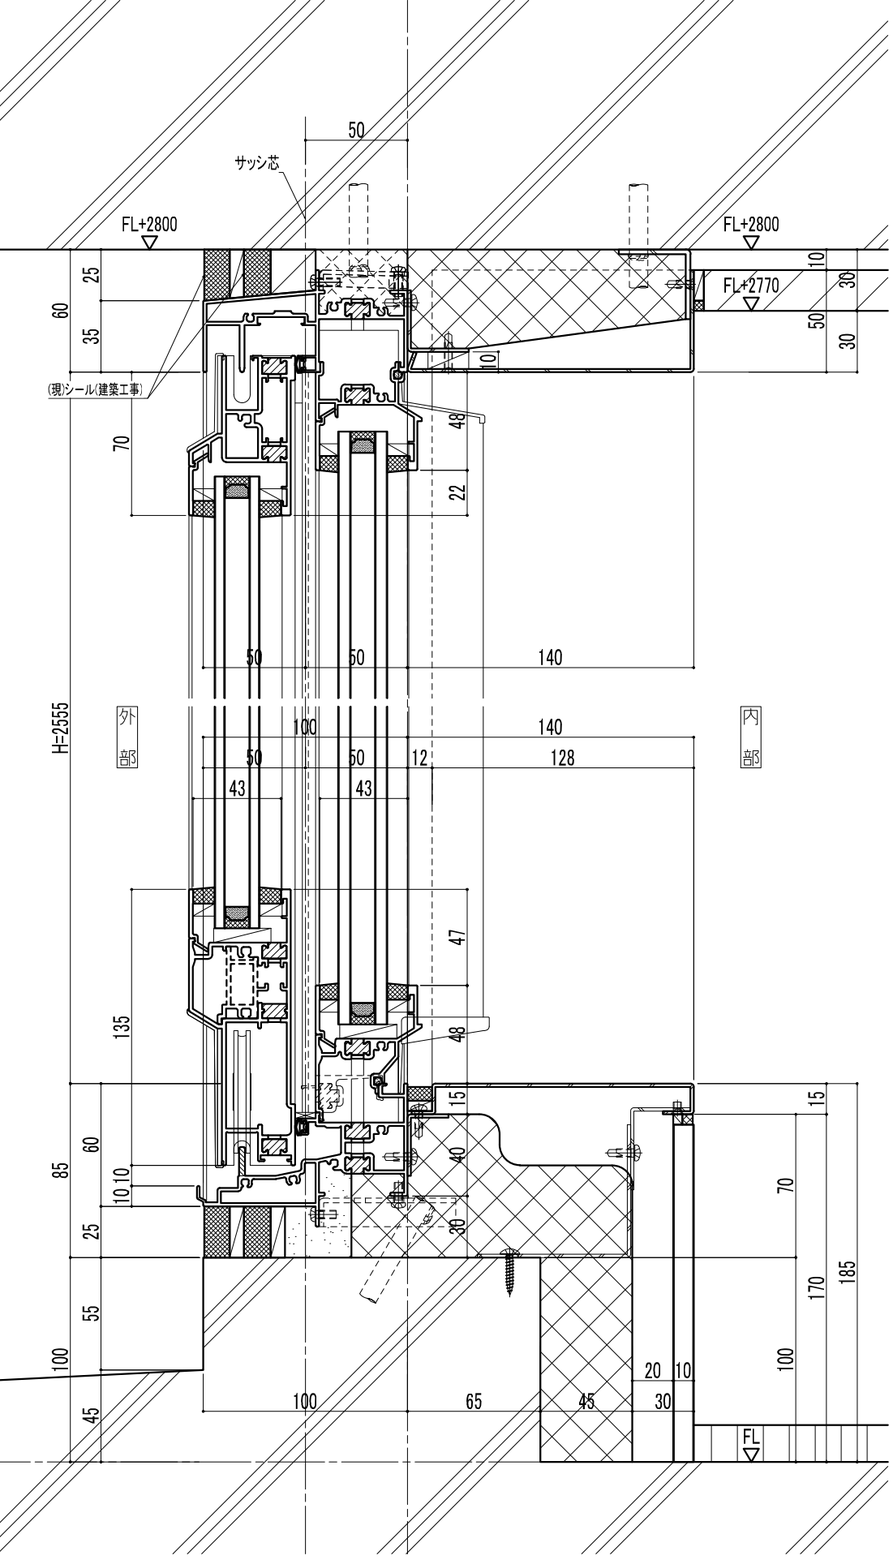

縦 断 図

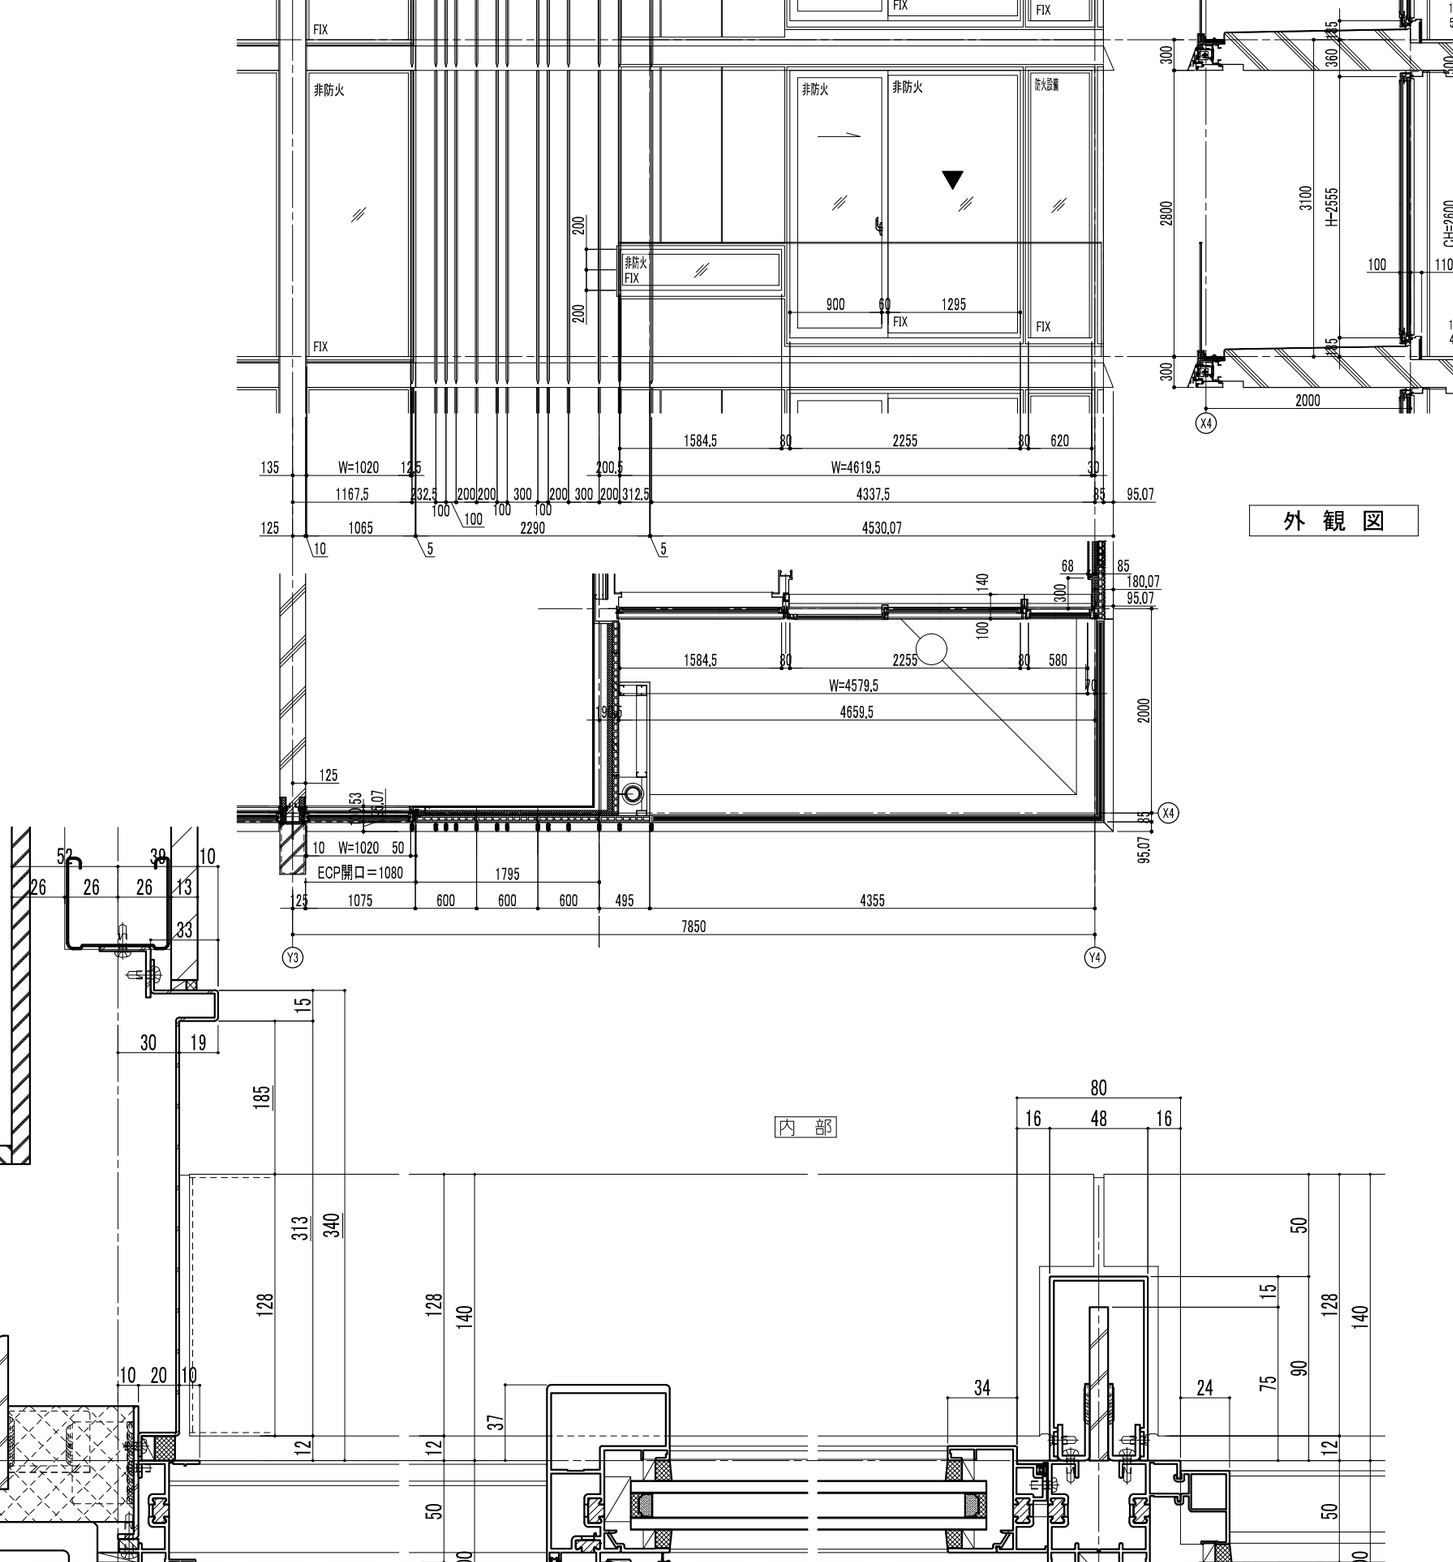

外 観 図

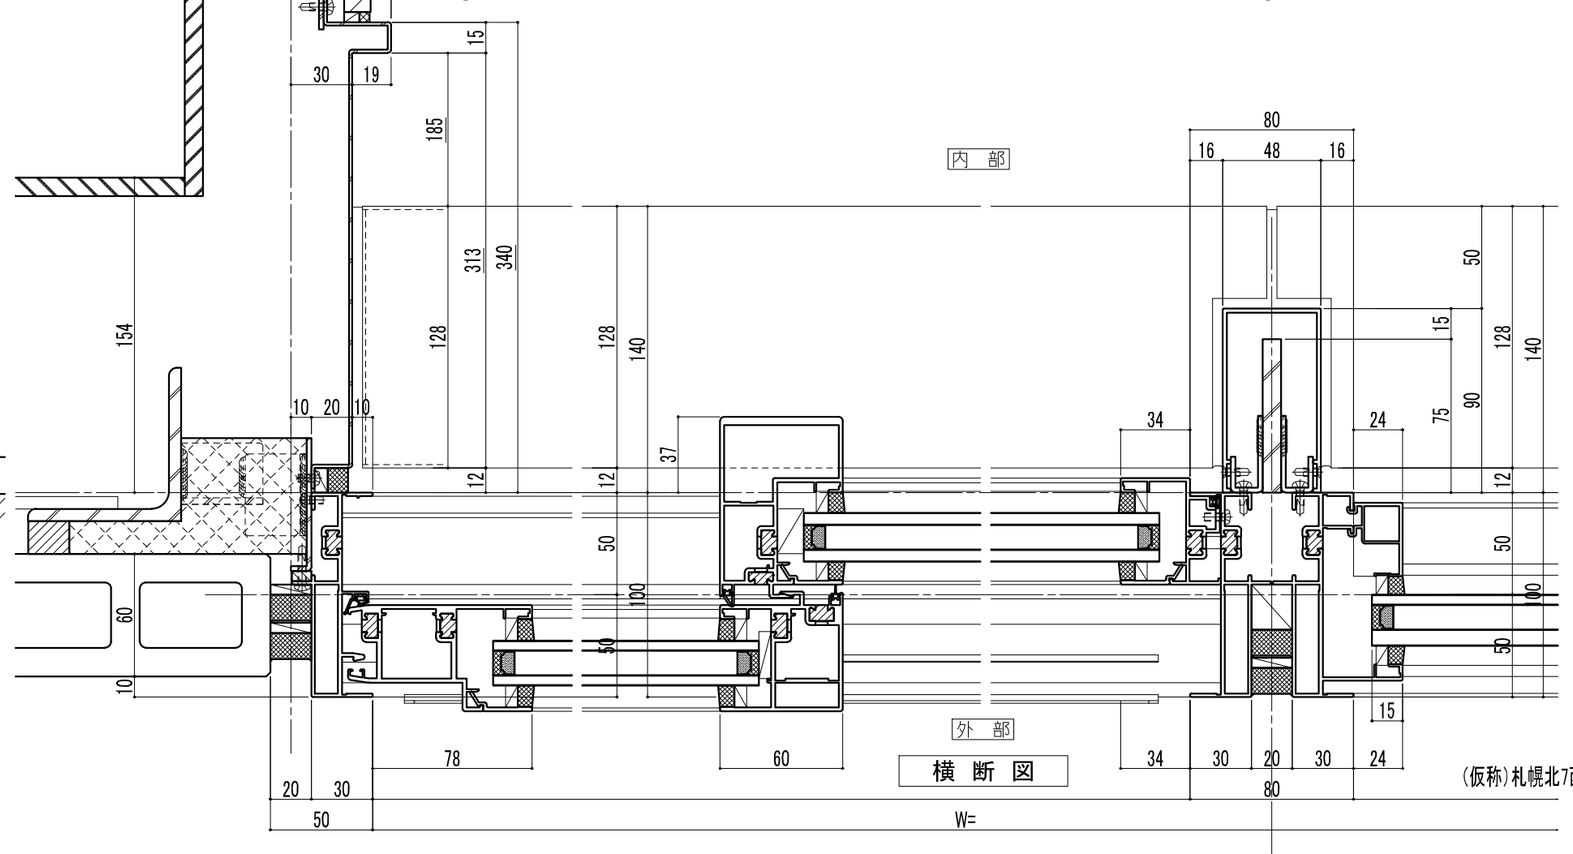

横 断 図

(仮称)札幌北7西2計画