





FIX窓部

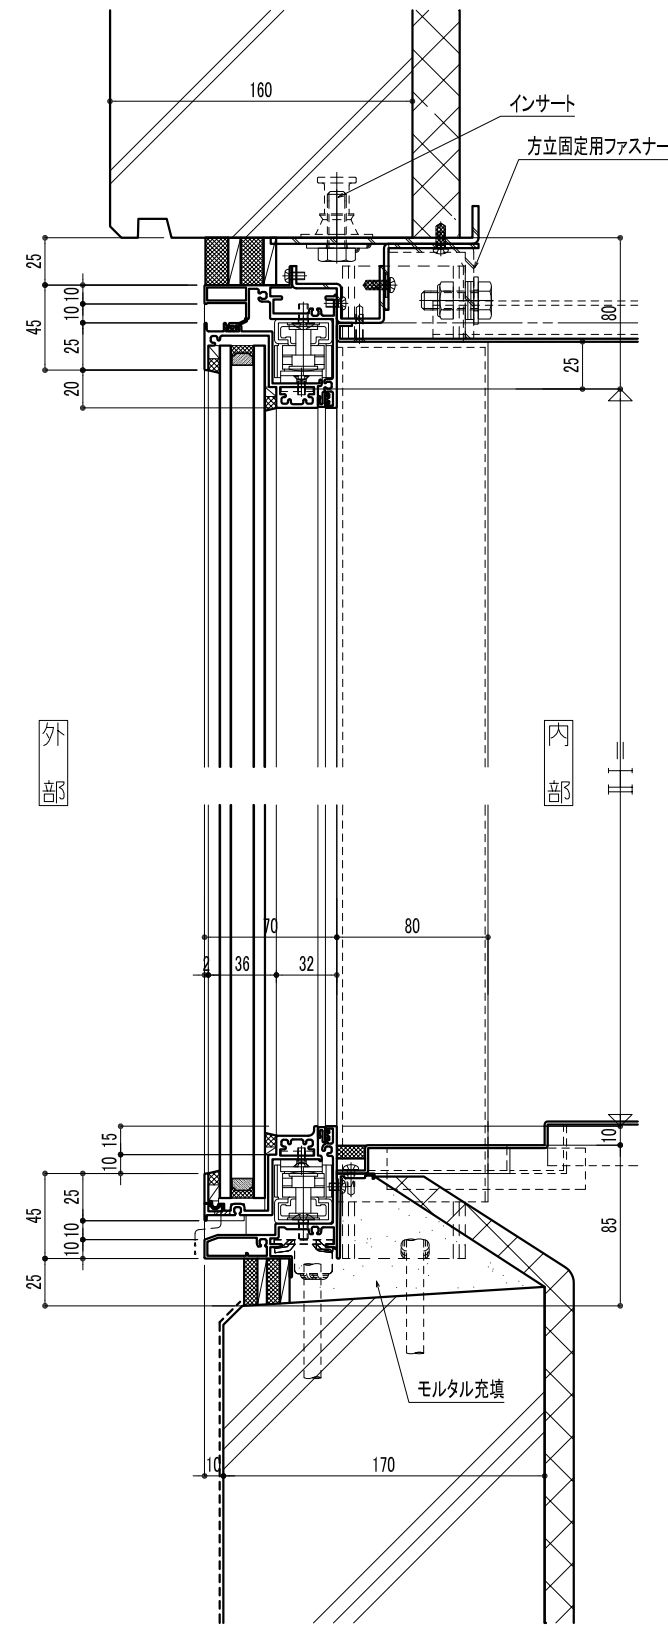

たてすべり出し窓部

縦断面図 (S = 1 / 4)

外観図 S=1/60

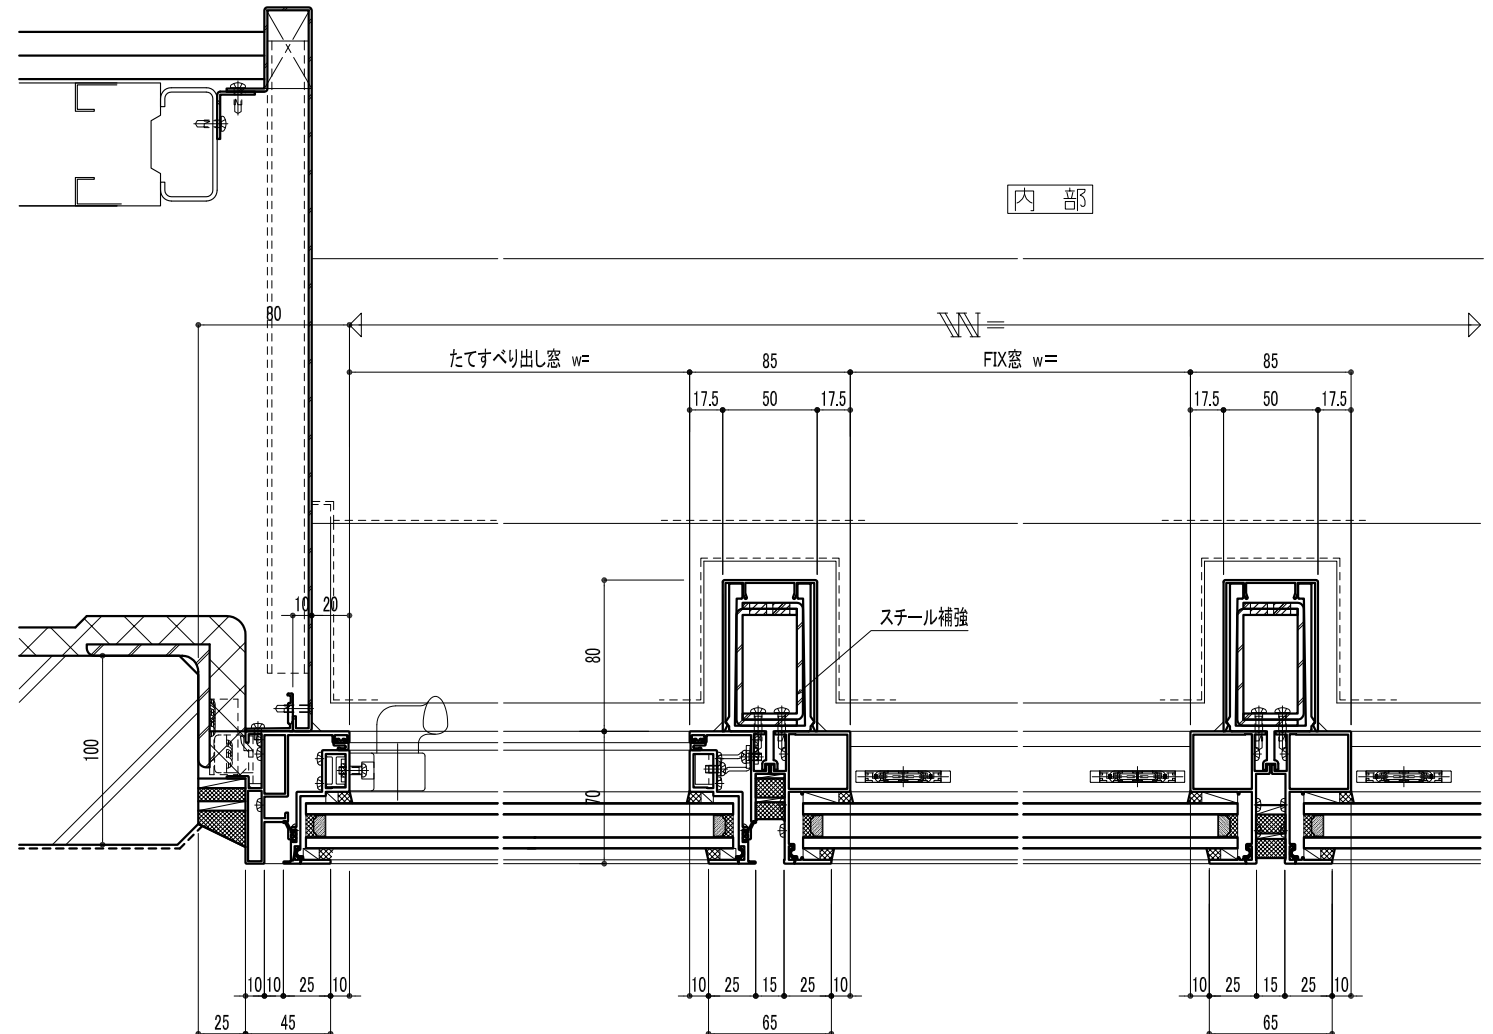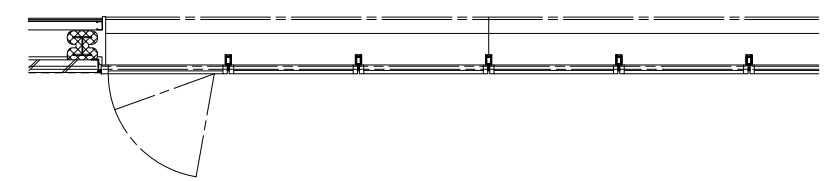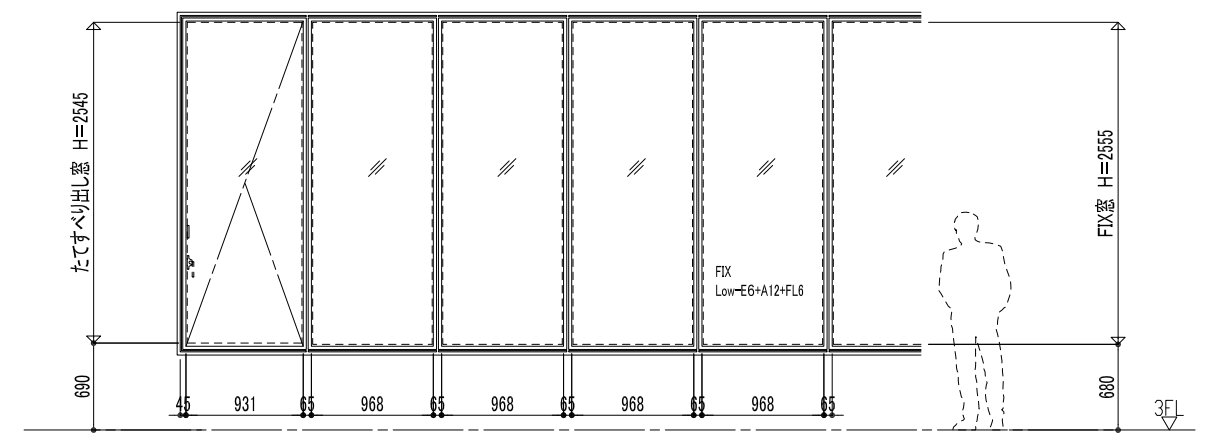

横断面図 (S = 1 / 4)

外部

川西市立総合医療センター整備事業