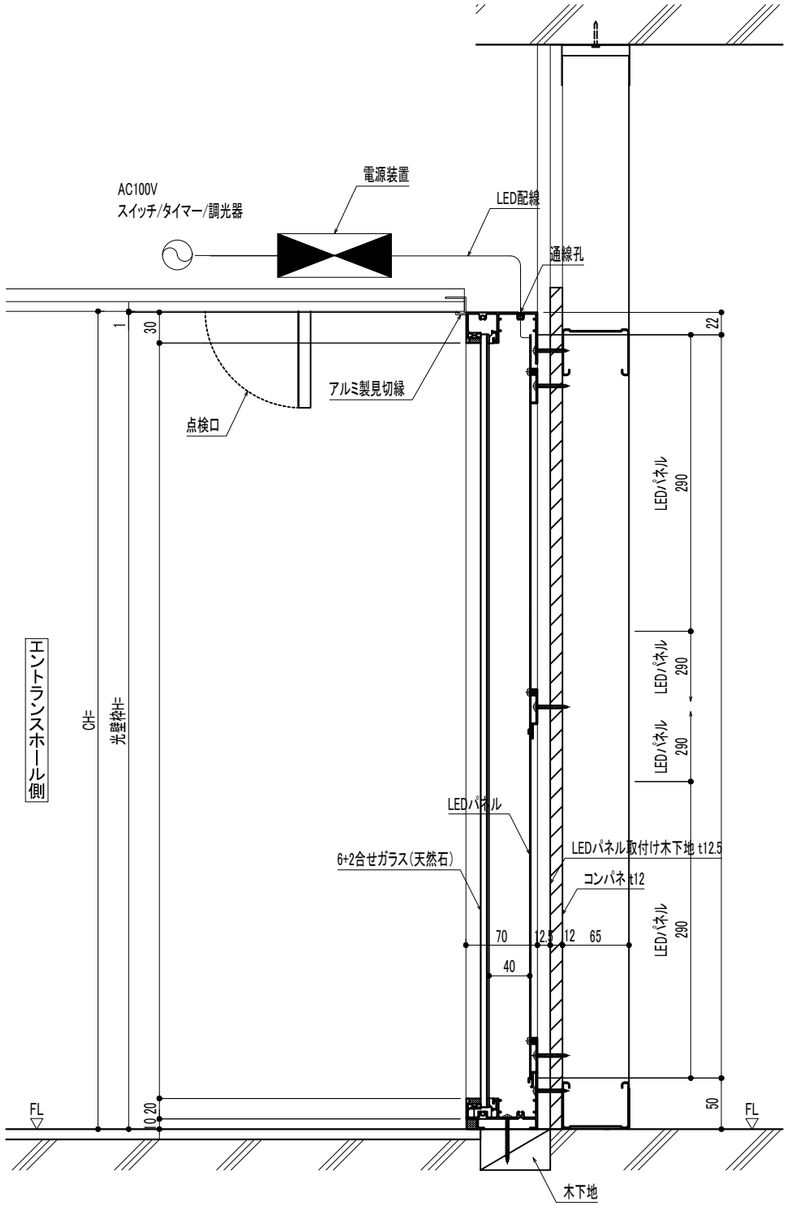

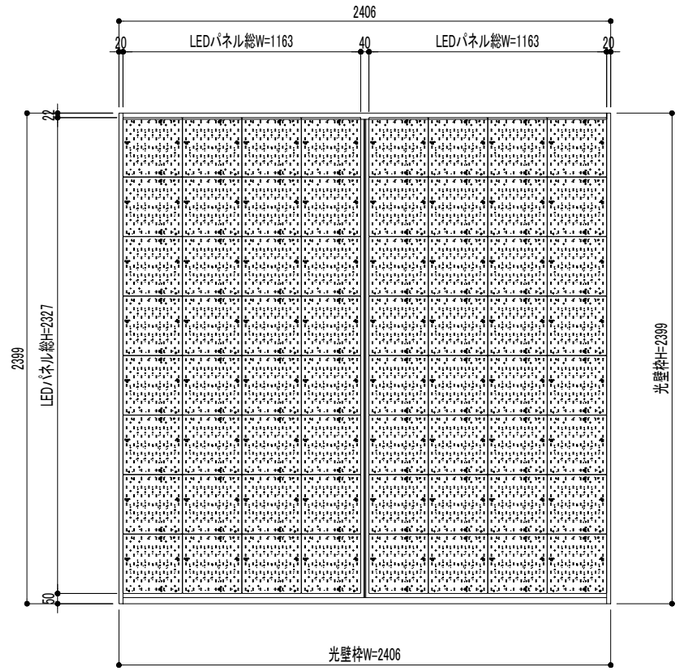

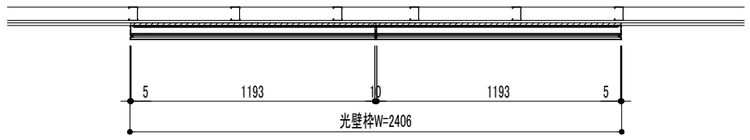

エントランスホール側

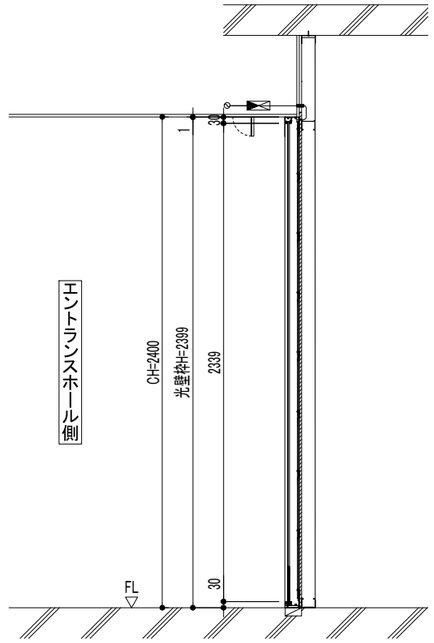

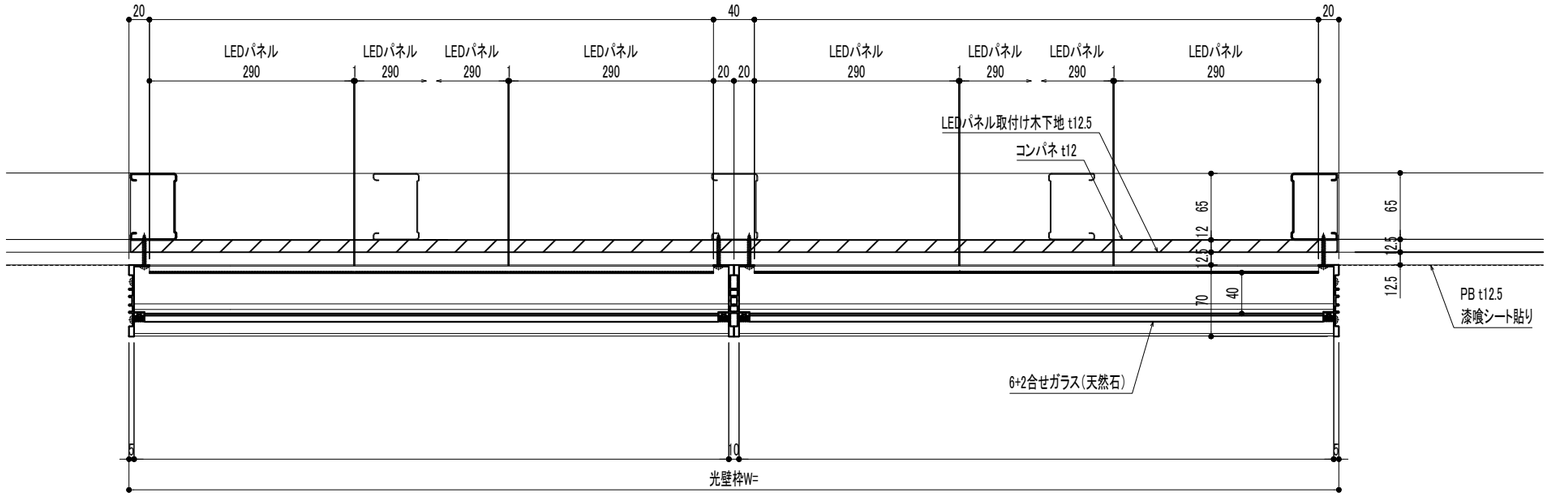

エントランスホール側